



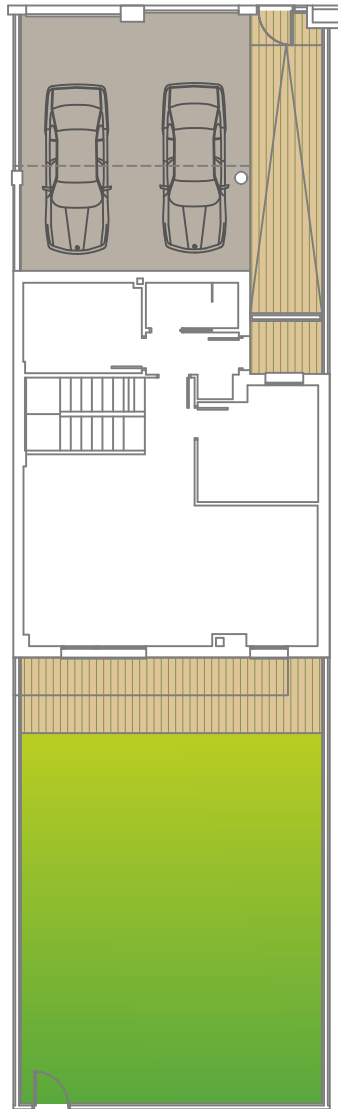

SUPERFICIE PAVIMENTO ACCESO (INCLUIDO PORCHE) **59,00 M²**
 SUPERFICIE PAVIMENTO JARDIN **16,00 M²**
 SUPERFICIE ZONA VERDE **78,00 M²**




24 viviendas unifamiliares.

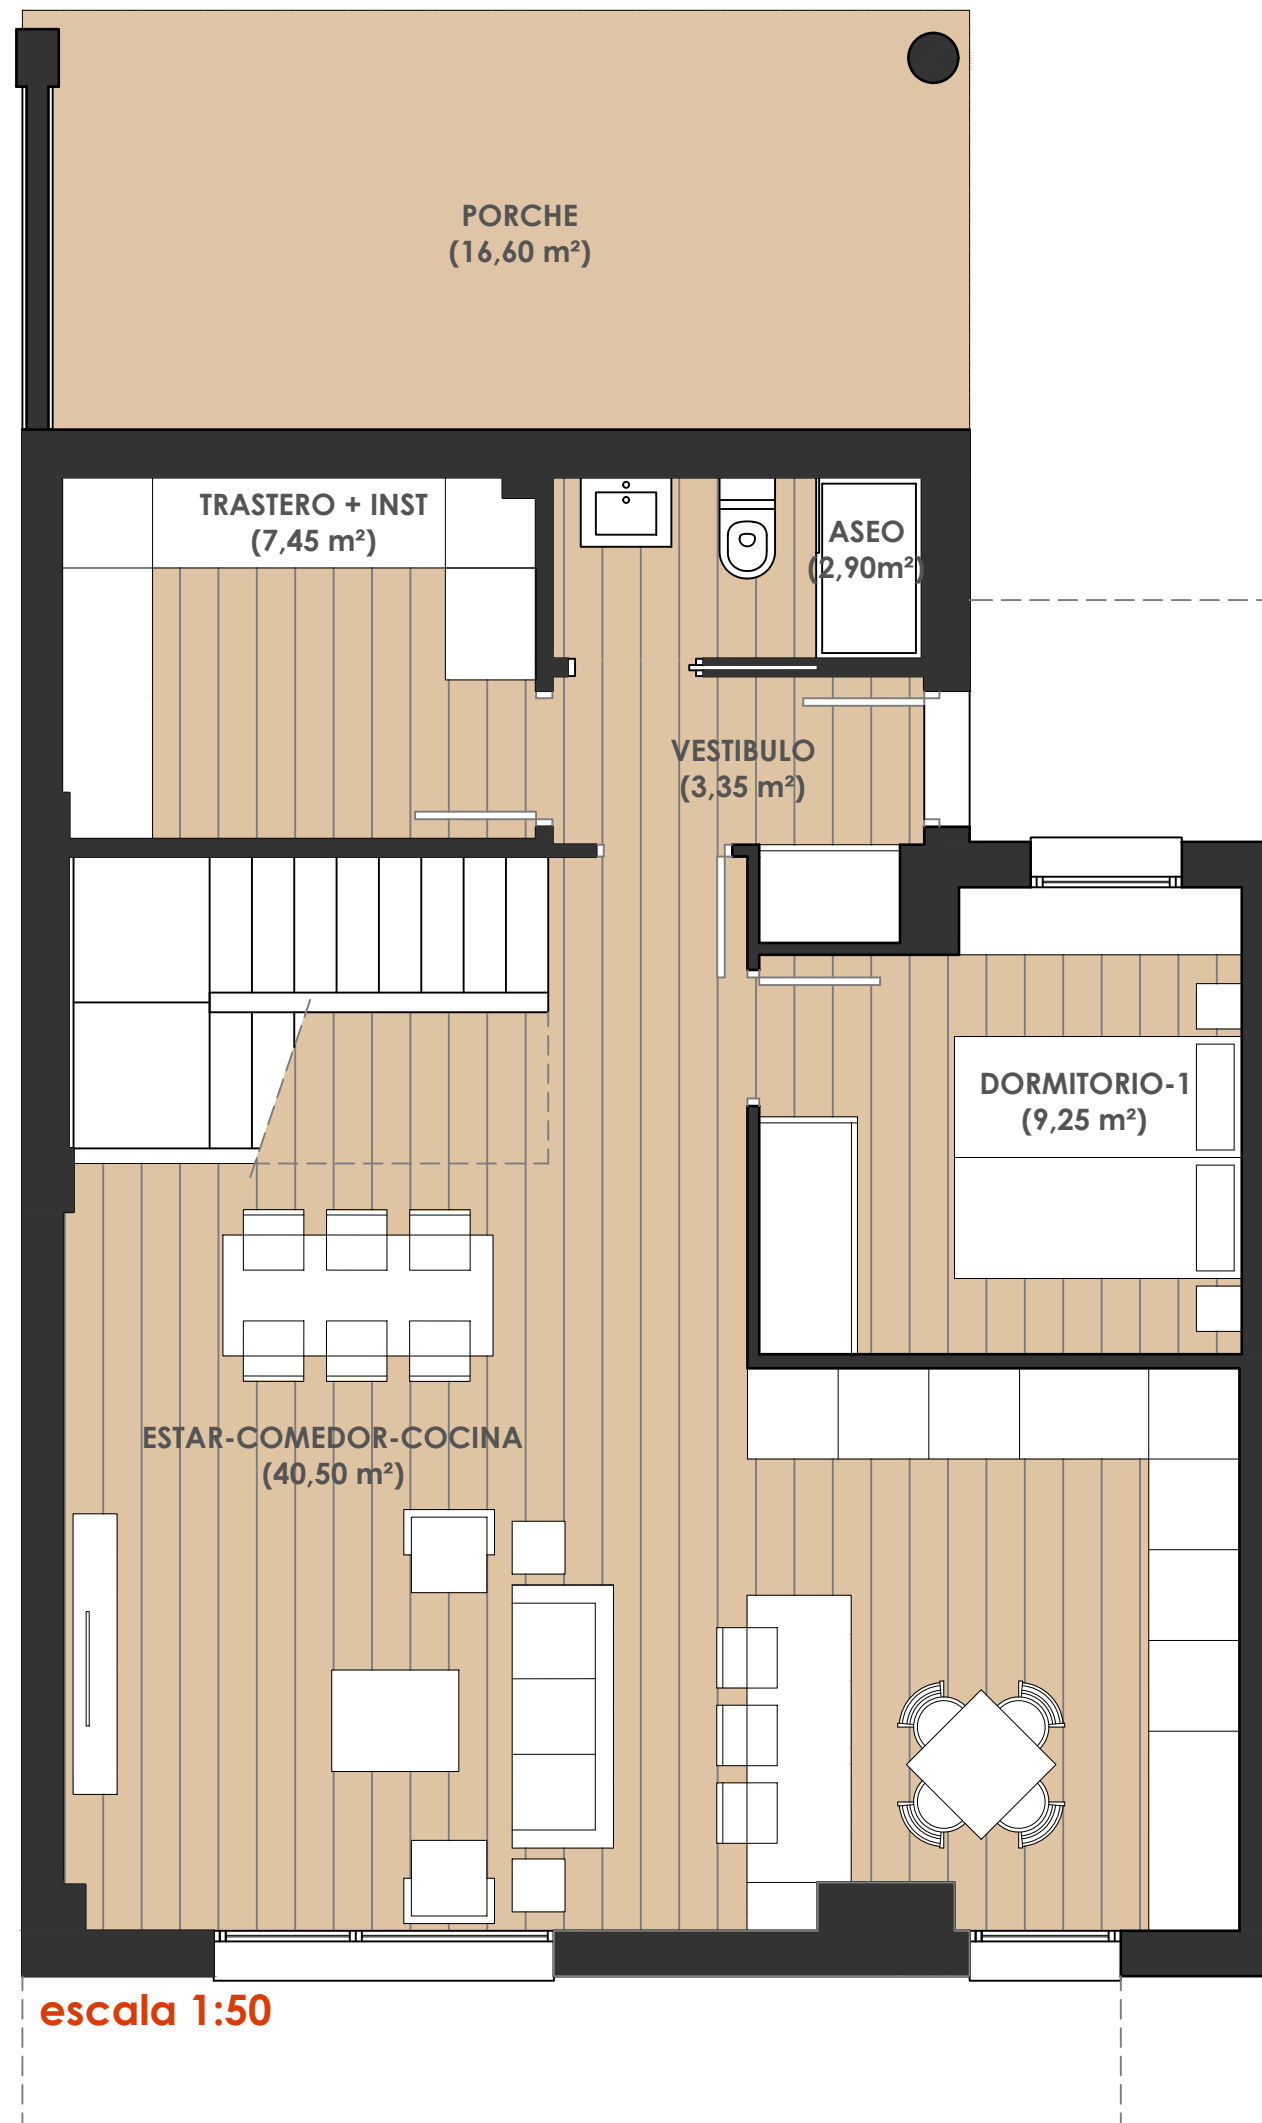


VIVIENDA TIPO	V 2
SUPERFICIE ÚTIL INTERIOR	123,95 M²
SUPERFICIE ÚTIL EXTERIOR	5,20 M²
SUPERFICIE ÚTIL TOTAL	129,15 M²
SUPERFICIE PARCELA	238,95 M²



La presente información y documentación gráfica son orientativas, y están sujetas a modificaciones derivadas del proyecto técnico y de su ejecución. Las viviendas se entregarán conforme a las calidades especificadas, salvo que, por razones técnicas o administrativas, sean modificadas por la dirección facultativa de las obras, sin que ello signifique merma de calidad. Las cotas y medidas representadas, pueden sufrir modificaciones derivadas del replanteo y de la ejecución de la obra. El equipamiento de la vivienda será el indicado en la memoria de calidades, no siendo objeto de entrega el mobiliario, representado meramente a efectos de funcionalidad de espacios.

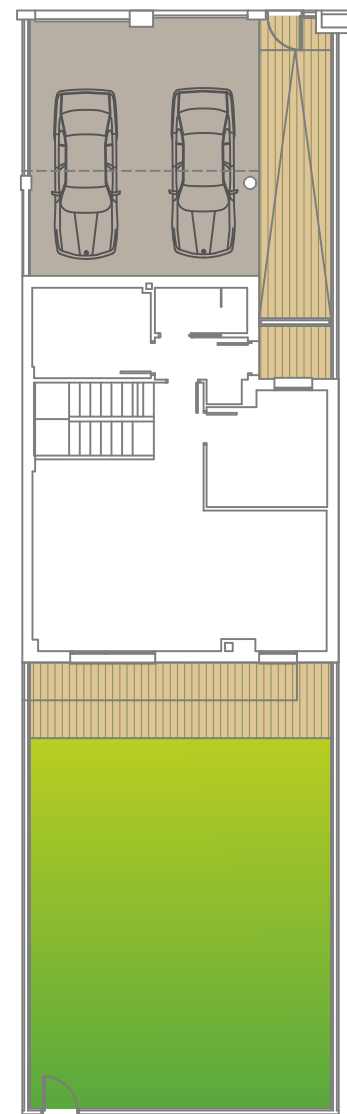

SUPERFICIE PAVIMENTO ACCESO
(INCLUIDO PORCHE) **59,00 M²**
SUPERFICIE PAVIMENTO JARDIN **16,00 M²**
SUPERFICIE ZONA VERDE **78,00 M²**

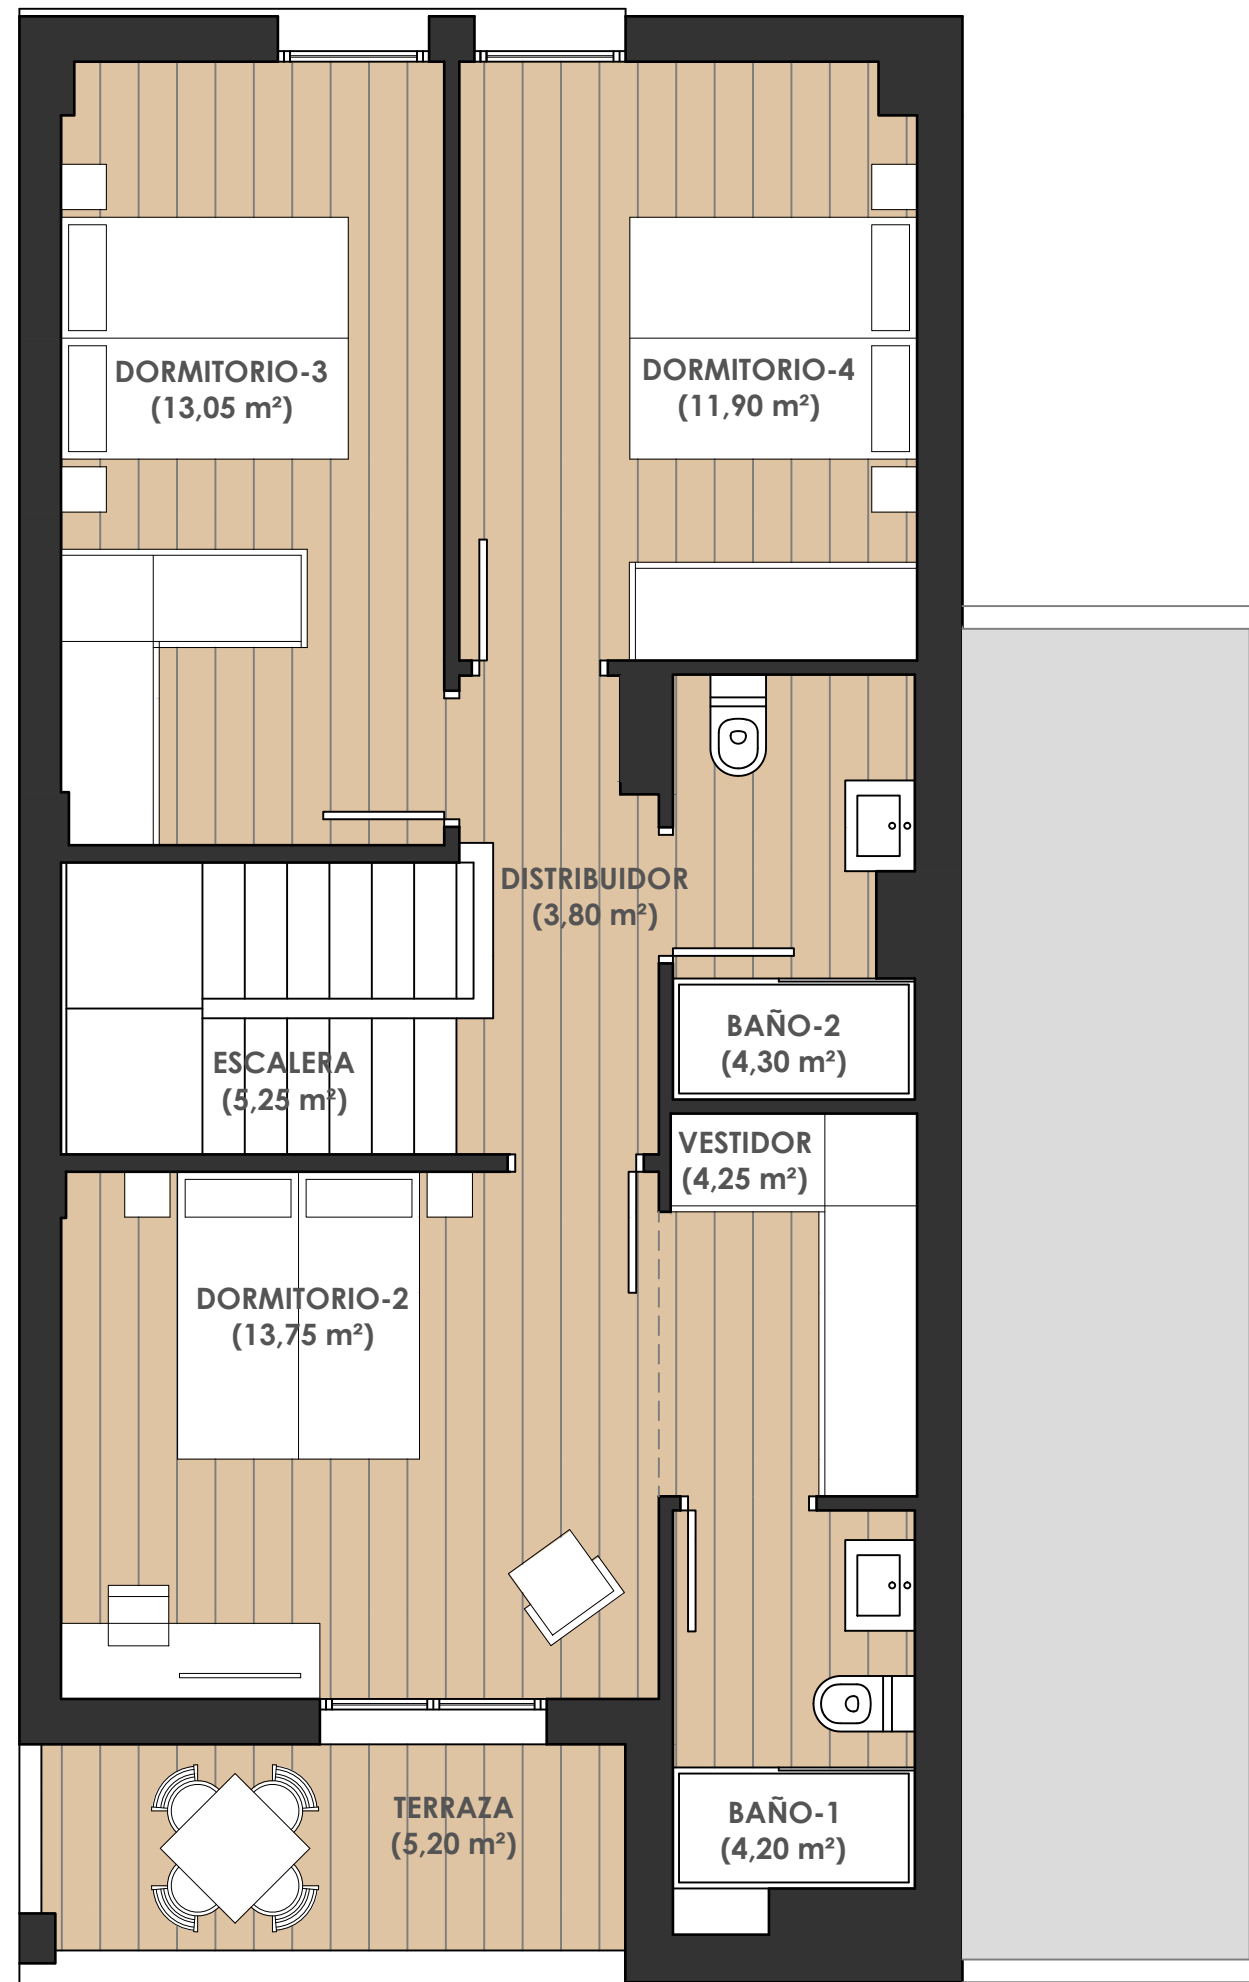

escala 1:50


24 viviendas unifamiliares.



VIVIENDA TIPO	V 2
SUPERFICIE ÚTIL INTERIOR	123,95 M²
SUPERFICIE ÚTIL EXTERIOR	5,20 M²
SUPERFICIE ÚTIL TOTAL	129,15 M²
SUPERFICIE PARCELA	238,95 M²



La presente información y documentación gráfica son orientativas, y están sujetas a modificaciones derivadas del proyecto técnico y de su ejecución. Las viviendas se entregarán conforme a las calidades especificadas, salvo que, por razones técnicas o administrativas, sean modificadas por la dirección facultativa de las obras, sin que ello signifique merma de calidad. Las cotas y medidas representadas, pueden sufrir modificaciones derivadas del replanteo y de la ejecución de la obra. El equipamiento de la vivienda será el indicado en la memoria de calidades, no siendo objeto de entrega el mobiliario, representado meramente a efectos de funcionalidad de espacios.

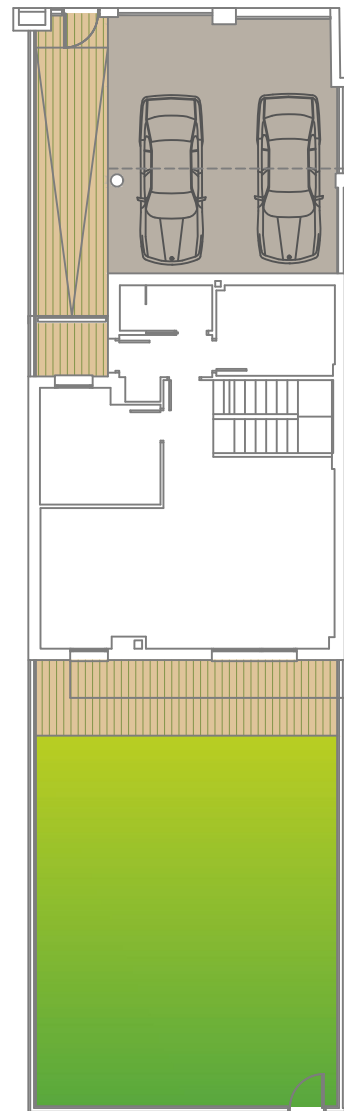

SUPERFICIE PAVIMENTO ACCESO
(INCLUIDO PORCHE) **58,70 M²**
 SUPERFICIE PAVIMENTO JARDIN **16,00 M²**
 SUPERFICIE ZONA VERDE **78,00 M²**




escala 1:50




VIVIENDA TIPO	V 3
SUPERFICIE ÚTIL INTERIOR	123,95 M²
SUPERFICIE ÚTIL EXTERIOR	5,20 M²
SUPERFICIE ÚTIL TOTAL	129,15 M²
SUPERFICIE PARCELA	238,90 M²



La presente información y documentación gráfica son orientativas, y están sujetas a modificaciones derivadas del proyecto técnico y de su ejecución. Las viviendas se entregarán conforme a las calidades especificadas, salvo que, por razones técnicas o administrativas, sean modificadas por la dirección facultativa de las obras, sin que ello signifique merma de calidad. Las cotas y medidas representadas, pueden sufrir modificaciones derivadas del replanteo y de la ejecución de la obra. El equipamiento de la vivienda será el indicado en la memoria de calidades, no siendo objeto de entrega el mobiliario, representado meramente a efectos de funcionalidad de espacios.

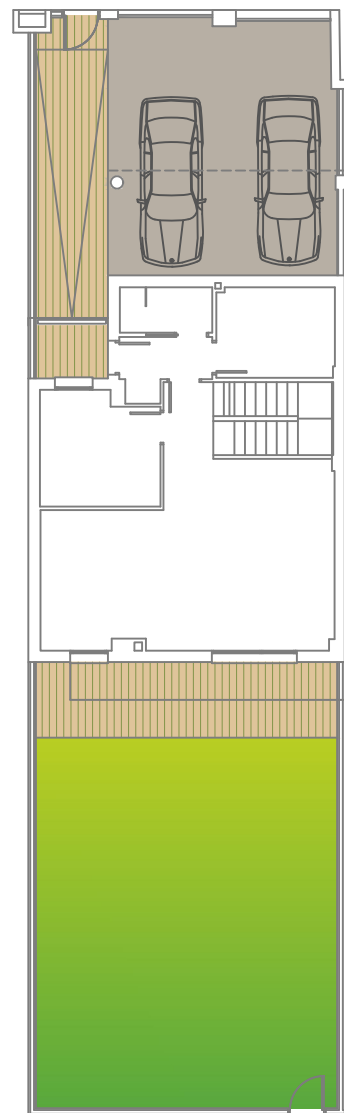

SUPERFICIE PAVIMENTO ACCESO
(INCLUIDO PORCHE) **58,80 M²**
 SUPERFICIE PAVIMENTO JARDIN **16,00 M²**
 SUPERFICIE ZONA VERDE **78,00 M²**

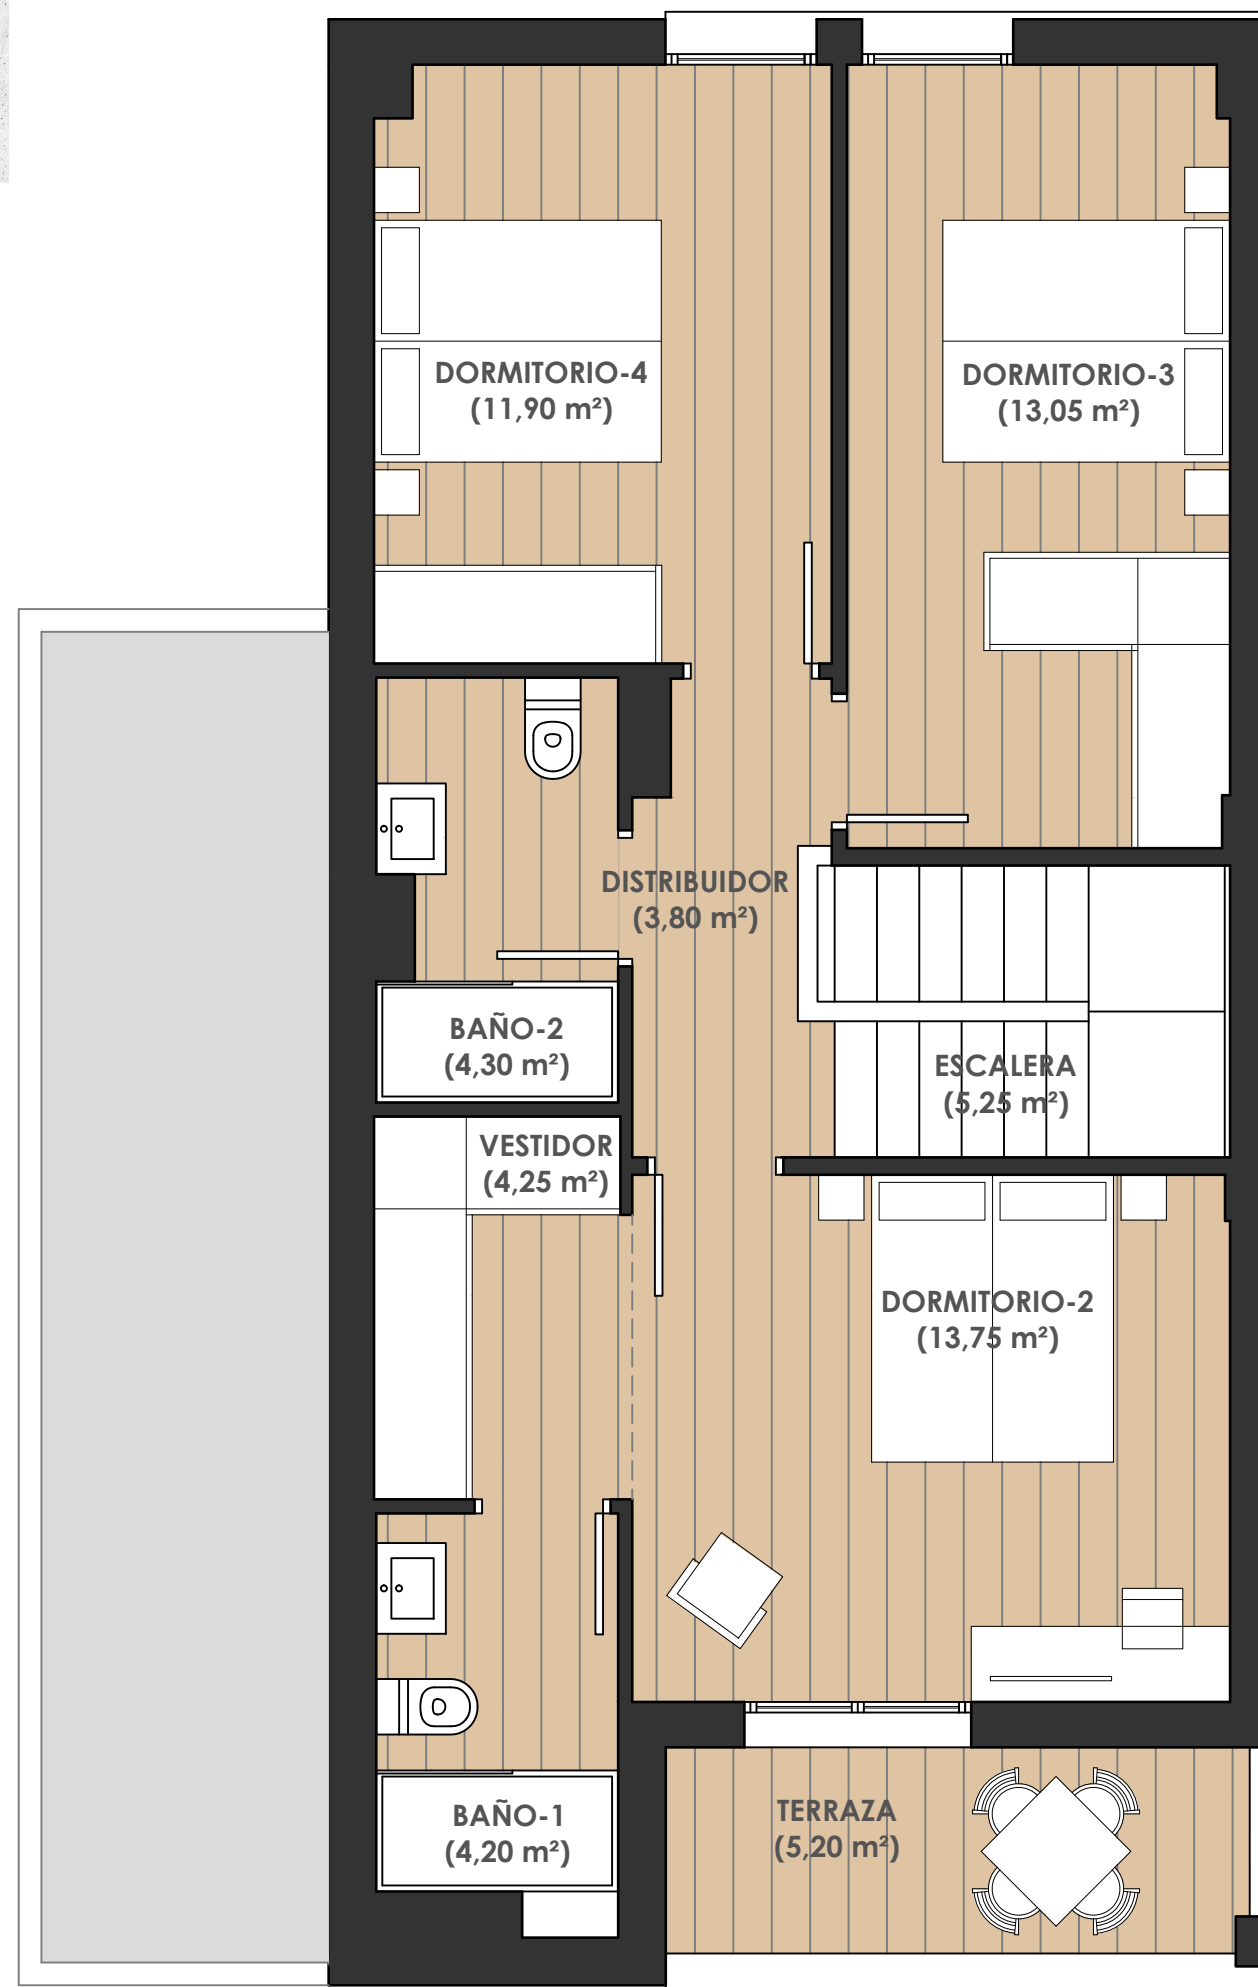


24 viviendas unifamiliares.



VIVIENDA TIPO	V 3
SUPERFICIE ÚTIL INTERIOR	123,95 M²
SUPERFICIE ÚTIL EXTERIOR	5,20 M²
SUPERFICIE ÚTIL TOTAL	129,15 M²
SUPERFICIE PARCELA	238,90 M²



La presente información y documentación gráfica son orientativas, y están sujetas a modificaciones derivadas del proyecto técnico y de su ejecución. Las viviendas se entregarán conforme a las calidades especificadas, salvo que, por razones técnicas o administrativas, sean modificadas por la dirección facultativa de las obras, sin que ello signifique merma de calidad. Las cotas y medidas representadas, pueden sufrir modificaciones derivadas del replanteo y de la ejecución de la obra. El equipamiento de la vivienda será el indicado en la memoria de calidades, no siendo objeto de entrega el mobiliario, representado meramente a efectos de funcionalidad de espacios.

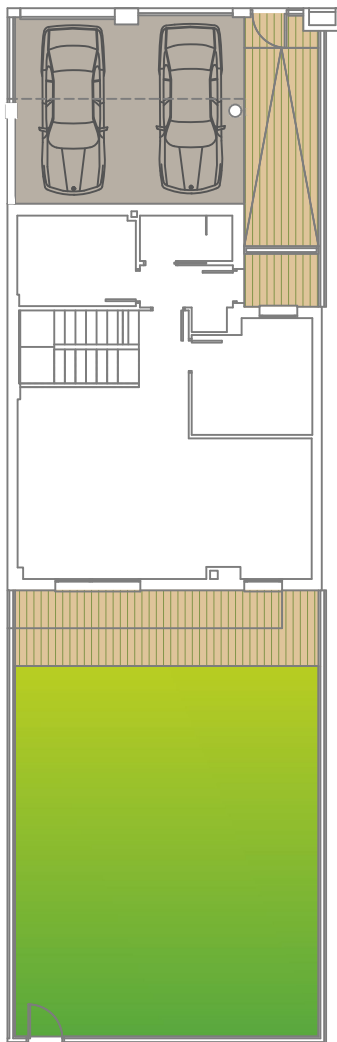

SUPERFICIE PAVIMENTO ACCESO (INCLUIDO PORCHE) **44,75 M²**
SUPERFICIE PAVIMENTO JARDIN **16,00 M²**
SUPERFICIE ZONA VERDE **78,75 M²**



escala 1:50



24 viviendas unifamiliares.



VIVIENDA TIPO	V 4
SUPERFICIE ÚTIL INTERIOR	123,95 M²
SUPERFICIE ÚTIL EXTERIOR	5,20 M²
SUPERFICIE ÚTIL TOTAL	129,15 M²
SUPERFICIE PARCELA	225,50 M²



La presente información y documentación gráfica son orientativas, y están sujetas a modificaciones derivadas del proyecto técnico y de su ejecución. Las viviendas se entregarán conforme a las calidades especificadas, salvo que, por razones técnicas o administrativas, sean modificadas por la dirección facultativa de las obras, sin que ello signifique merma de calidad. Las cotas y medidas representadas, pueden sufrir modificaciones derivadas del replanteo y de la ejecución de la obra. El equipamiento de la vivienda será el indicado en la memoria de calidades, no siendo objeto de entrega el mobiliario, representado meramente a efectos de funcionalidad de espacios.

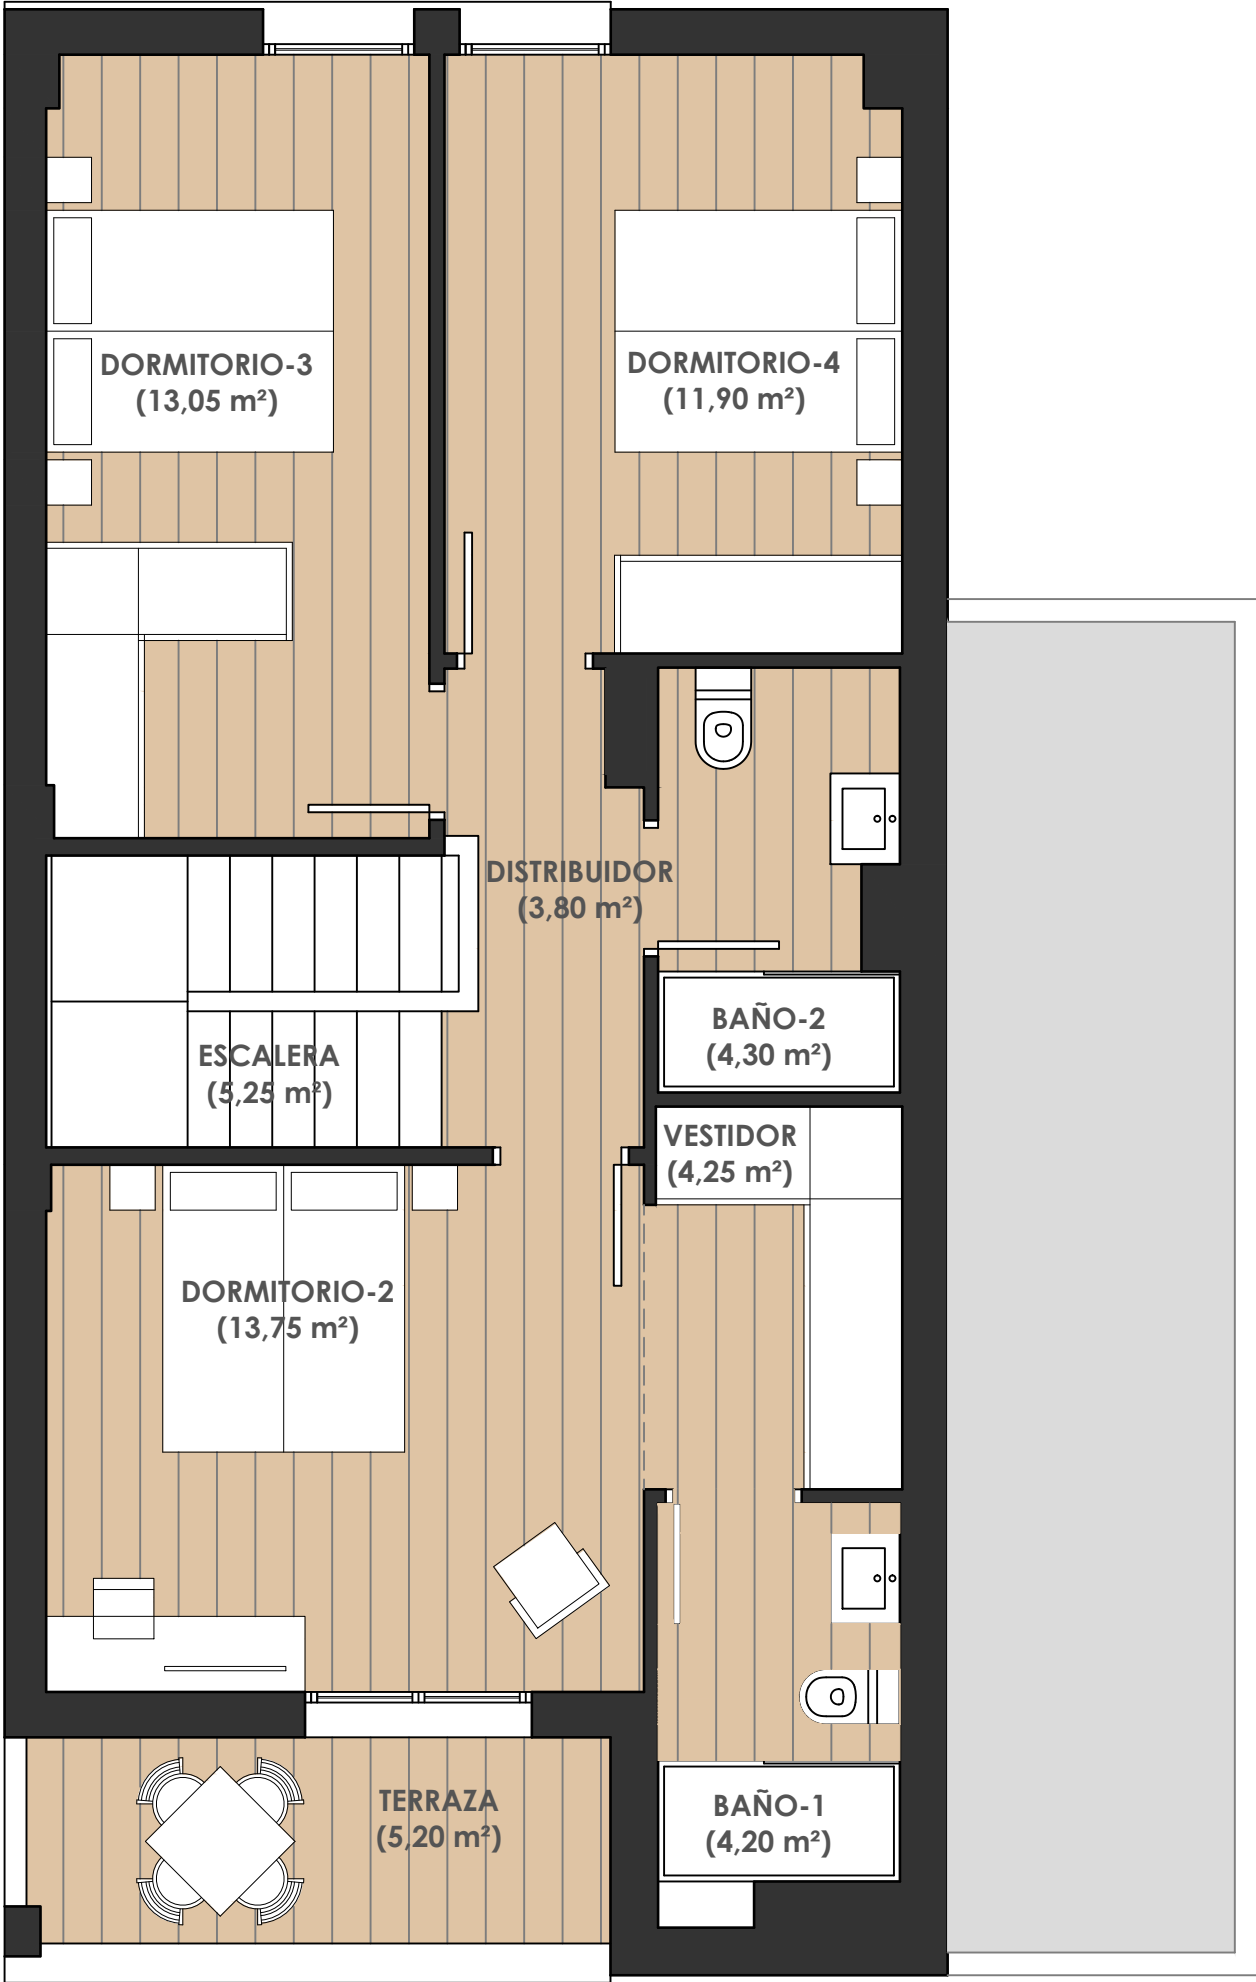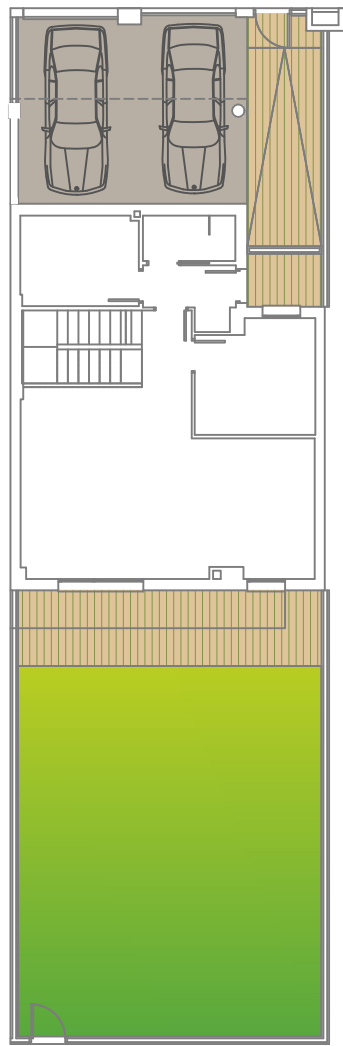

escala 1:50

SUPERFICIE PAVIMENTO ACCESO (INCLUIDO PORCHE) **44,75 M²**
SUPERFICIE PAVIMENTO JARDIN **16,00 M²**
SUPERFICIE ZONA VERDE **78,75M²**


24 viviendas unifamiliares.



VIVIENDA TIPO	V 4
SUPERFICIE ÚTIL INTERIOR	123,95 M²
SUPERFICIE ÚTIL EXTERIOR	5,20 M²
SUPERFICIE ÚTIL TOTAL	129,15 M²
SUPERFICIE PARCELA	225,50 M²



La presente información y documentación gráfica son orientativas, y están sujetas a modificaciones derivadas del proyecto técnico y de su ejecución. Las viviendas se entregarán conforme a las calidades especificadas, salvo que, por razones técnicas o administrativas, sean modificadas por la dirección facultativa de las obras, sin que ello signifique merma de calidad. Las cotas y medidas representadas, pueden sufrir modificaciones derivadas del replanteo y de la ejecución de la obra. El equipamiento de la vivienda será el indicado en la memoria de calidades, no siendo objeto de entrega el mobiliario, representado meramente a efectos de funcionalidad de espacios.

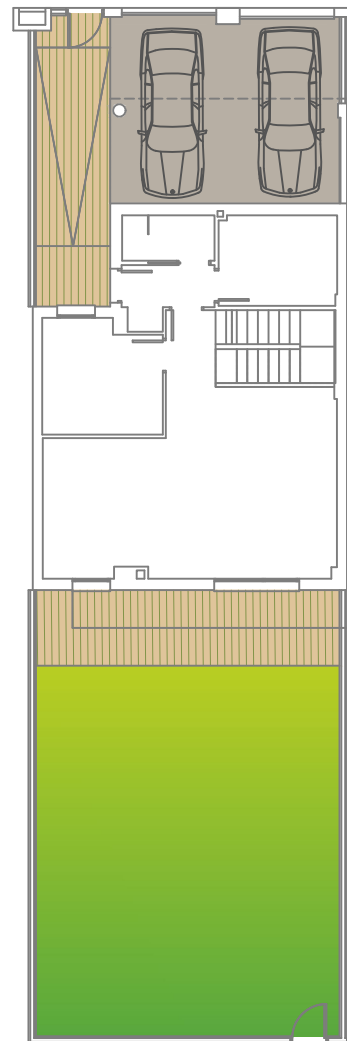

SUPERFICIE PAVIMENTO ACCESO
(INCLUIDO PORCHE) **44,75 M²**
 SUPERFICIE PAVIMENTO JARDIN **16,00 M²**
 SUPERFICIE ZONA VERDE **78,75 M²**




24 viviendas unifamiliares.




VIVIENDA TIPO	V 5
SUPERFICIE ÚTIL INTERIOR	123,95 M²
SUPERFICIE ÚTIL EXTERIOR	5,20 M²
SUPERFICIE ÚTIL TOTAL	129,15 M²
SUPERFICIE PARCELA	225,50 M²



La presente información y documentación gráfica son orientativas, y están sujetas a modificaciones derivadas del proyecto técnico y de su ejecución. Las viviendas se entregarán conforme a las calidades especificadas, salvo que, por razones técnicas o administrativas, sean modificadas por la dirección facultativa de las obras, sin que ello signifique merma de calidad. Las cotas y medidas representadas, pueden sufrir modificaciones derivadas del replanteo y de la ejecución de la obra. El equipamiento de la vivienda será el indicado en la memoria de calidades, no siendo objeto de entrega el mobiliario, representado meramente a efectos de funcionalidad de espacios.

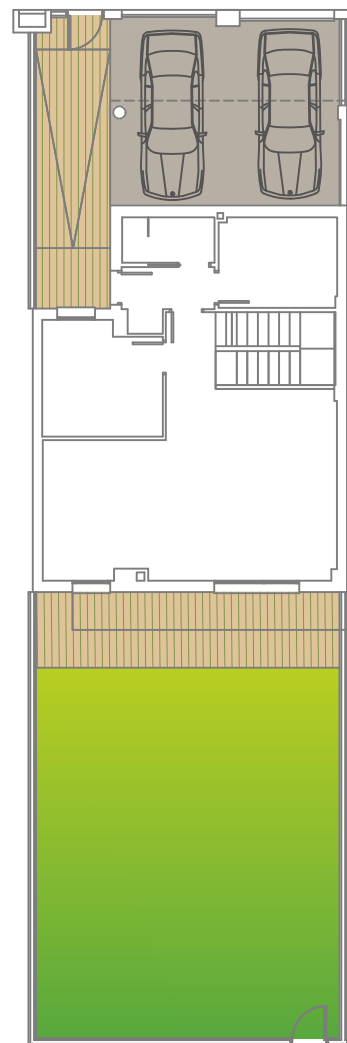

SUPERFICIE PAVIMENTO ACCESO (INCLUIDO PORCHE) **44,75 M²**
 SUPERFICIE PAVIMENTO JARDIN **16,00 M²**
 SUPERFICIE ZONA VERDE **78,75 M²**

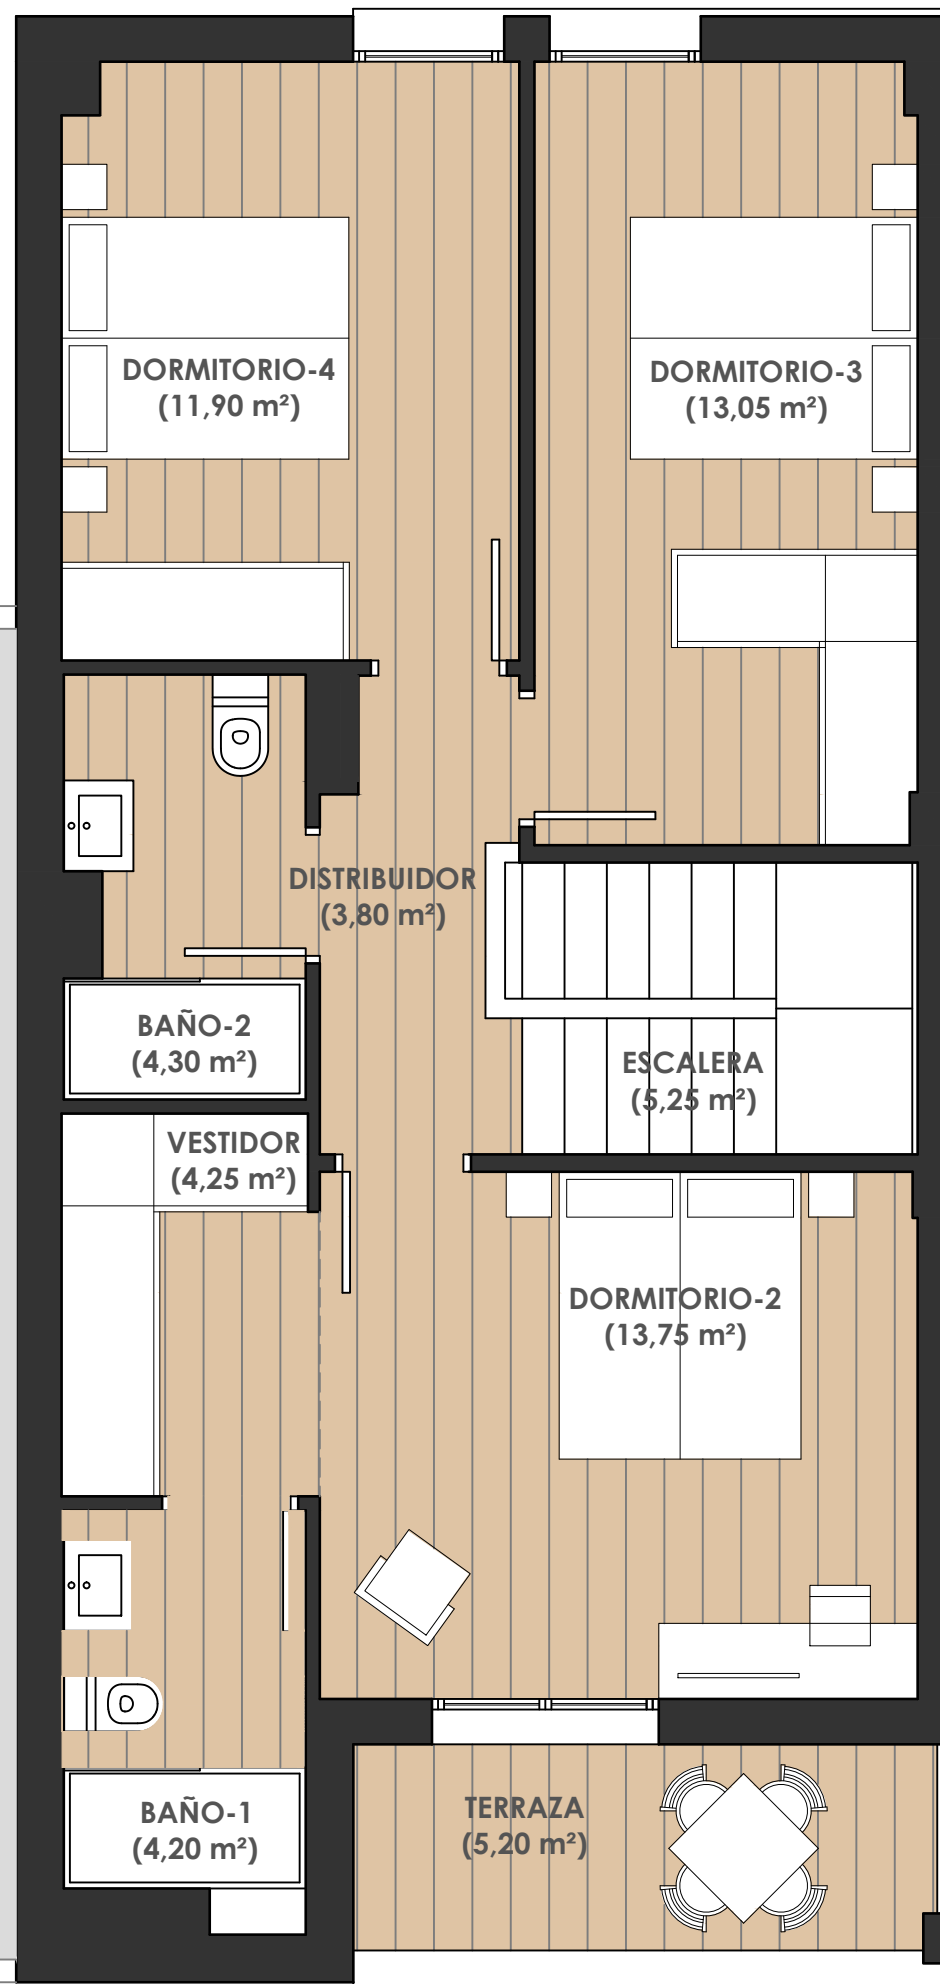


24 viviendas unifamiliares.




VIVIENDA TIPO	V 5
SUPERFICIE ÚTIL INTERIOR	123,95 M²
SUPERFICIE ÚTIL EXTERIOR	5,20 M²
SUPERFICIE ÚTIL TOTAL	129,15 M²
SUPERFICIE PARCELA	225,50 M²



La presente información y documentación gráfica son orientativas, y están sujetas a modificaciones derivadas del proyecto técnico y de su ejecución. Las viviendas se entregarán conforme a las calidades especificadas, salvo que, por razones técnicas o administrativas, sean modificadas por la dirección facultativa de las obras, sin que ello signifique merma de calidad. Las cotas y medidas representadas, pueden sufrir modificaciones derivadas del replanteo y de la ejecución de la obra. El equipamiento de la vivienda será el indicado en la memoria de calidades, no siendo objeto de entrega el mobiliario, representado meramente a efectos de funcionalidad de espacios.

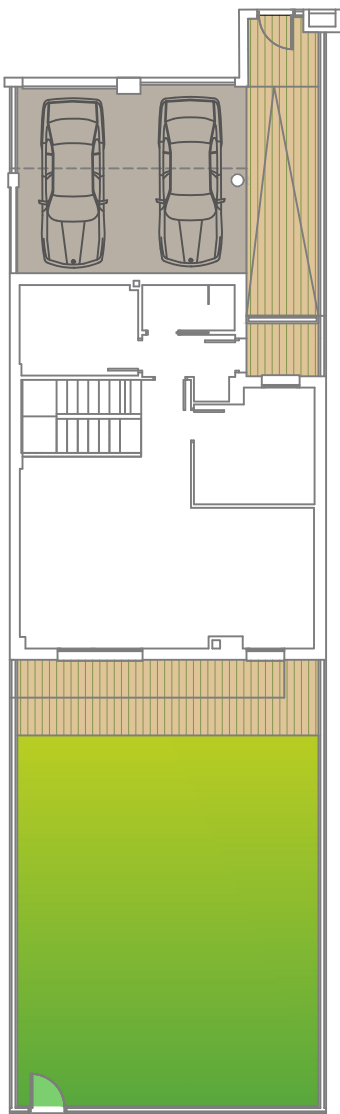

SUPERFICIE PAVIMENTO ACCESO (INCLUIDO PORCHE) 47,60 M²
SUPERFICIE PAVIMENTO JARDIN 16,00 M²
SUPERFICIE ZONA VERDE 78,00 M²

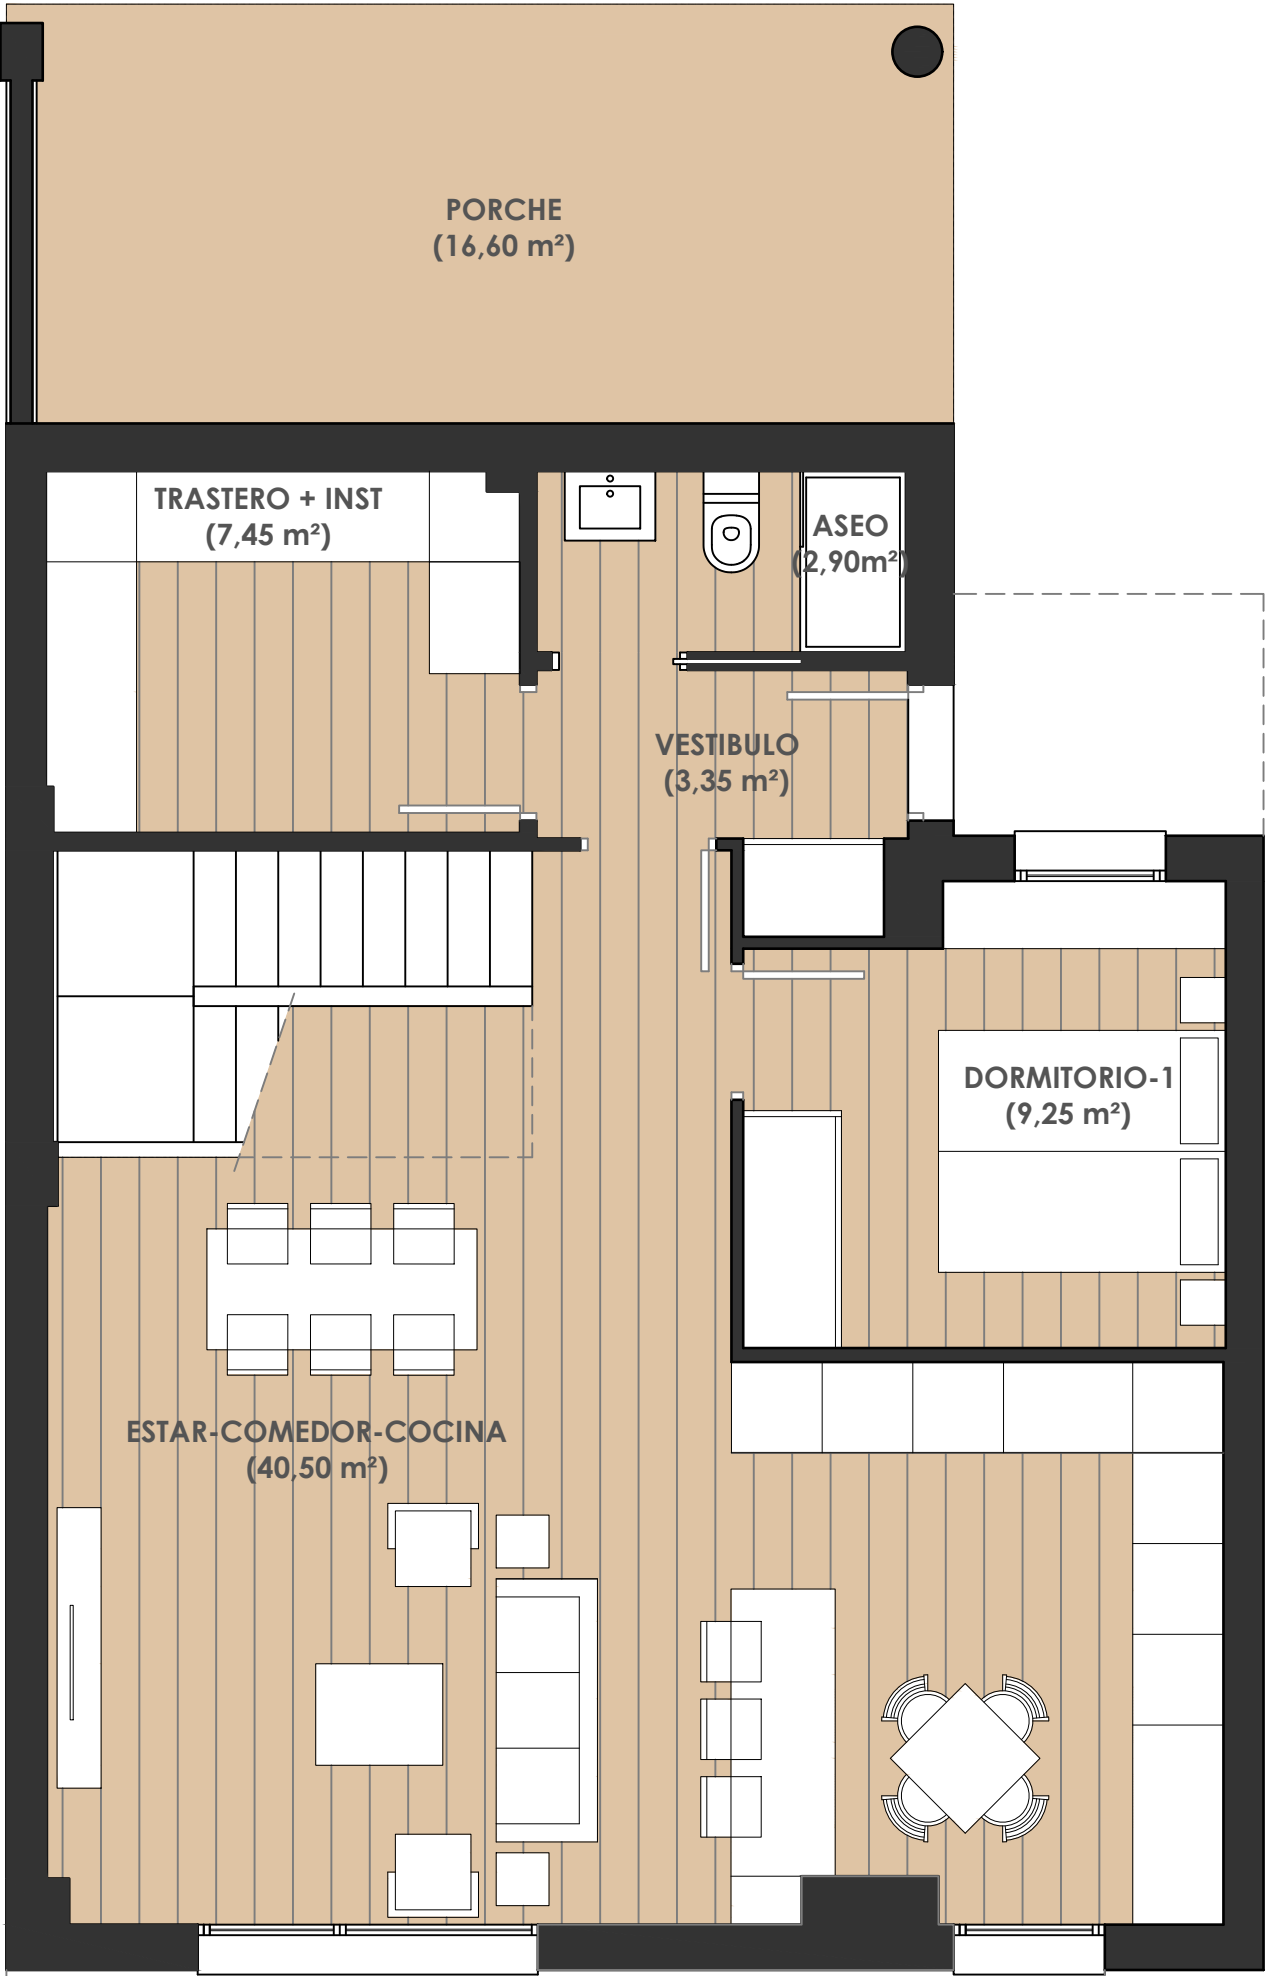

escala 1:50


24 viviendas unifamiliares.




VIVIENDA TIPO	V 6
SUPERFICIE ÚTIL INTERIOR	123,95 M²
SUPERFICIE ÚTIL EXTERIOR	5,20 M²
SUPERFICIE ÚTIL TOTAL	129,15 M²
SUPERFICIE PARCELA	227,80 M²



La presente información y documentación gráfica son orientativas, y están sujetas a modificaciones derivadas del proyecto técnico y de su ejecución. Las viviendas se entregarán conforme a las calidades especificadas, salvo que, por razones técnicas o administrativas, sean modificadas por la dirección facultativa de las obras, sin que ello signifique merma de calidad. Las cotas y medidas representadas, pueden sufrir modificaciones derivadas del replanteo y de la ejecución de la obra. El equipamiento de la vivienda será el indicado en la memoria de calidades, no siendo objeto de entrega el mobiliario, representado meramente a efectos de funcionalidad de espacios.

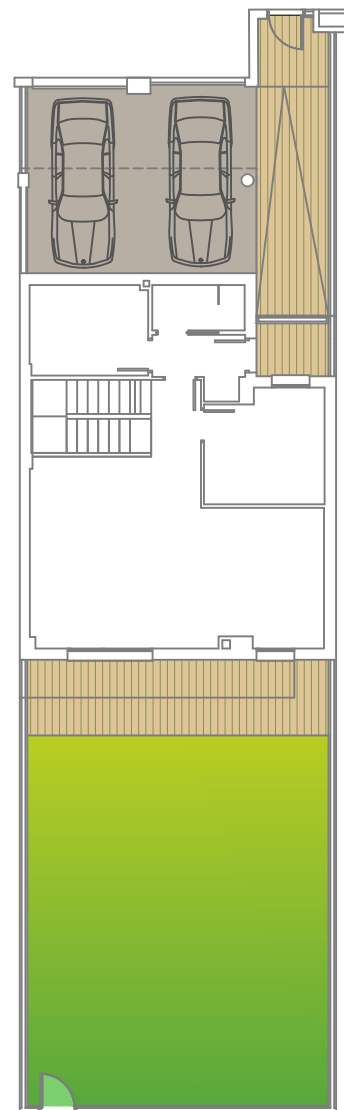

SUPERFICIE PAVIMENTO ACCESO (INCLUIDO PORCHE) **47,60 M²**
 SUPERFICIE PAVIMENTO JARDIN **16,00 M²**
 SUPERFICIE ZONA VERDE **78,00 M²**

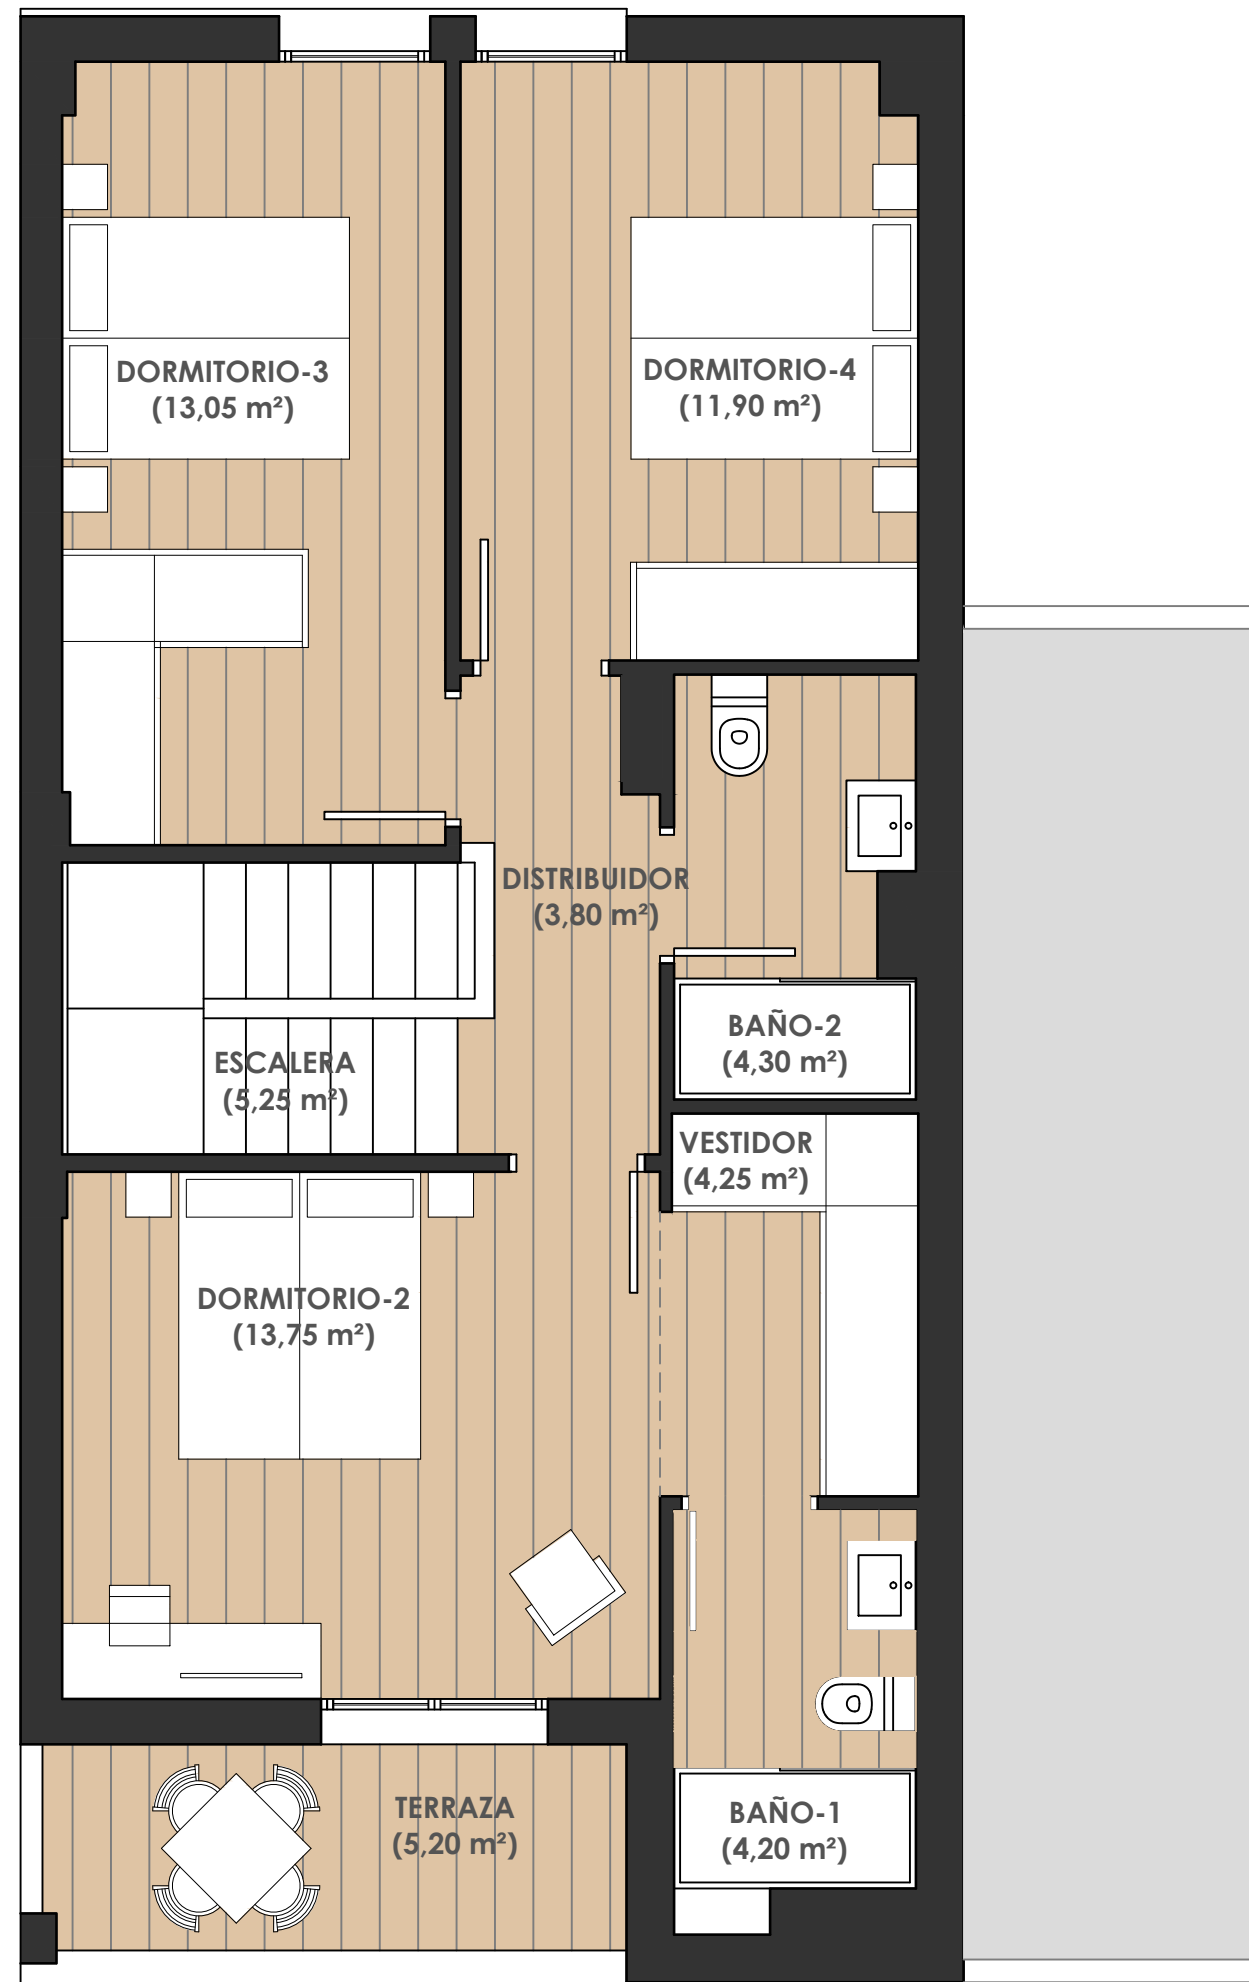

escala 1:50


24 viviendas unifamiliares.




VIVIENDA TIPO	V 6
SUPERFICIE ÚTIL INTERIOR	123,95 M²
SUPERFICIE ÚTIL EXTERIOR	5,20 M²
SUPERFICIE ÚTIL TOTAL	129,15 M²
SUPERFICIE PARCELA	227,80 M²



La presente información y documentación gráfica son orientativas, y están sujetas a modificaciones derivadas del proyecto técnico y de su ejecución. Las viviendas se entregarán conforme a las calidades especificadas, salvo que, por razones técnicas o administrativas, sean modificadas por la dirección facultativa de las obras, sin que ello signifique merma de calidad. Las cotas y medidas representadas, pueden sufrir modificaciones derivadas del replanteo y de la ejecución de la obra. El equipamiento de la vivienda será el indicado en la memoria de calidades, no siendo objeto de entrega el mobiliario, representado meramente a efectos de funcionalidad de espacios.

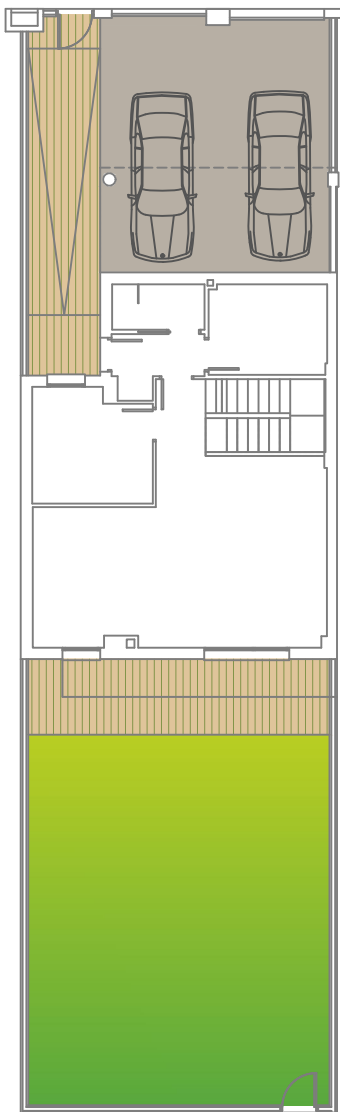

SUPERFICIE PAVIMENTO ACCESO
(INCLUIDO PORCHE) **58,60 M²**
SUPERFICIE PAVIMENTO JARDIN **16,00 M²**
SUPERFICIE ZONA VERDE **78,00 M²**

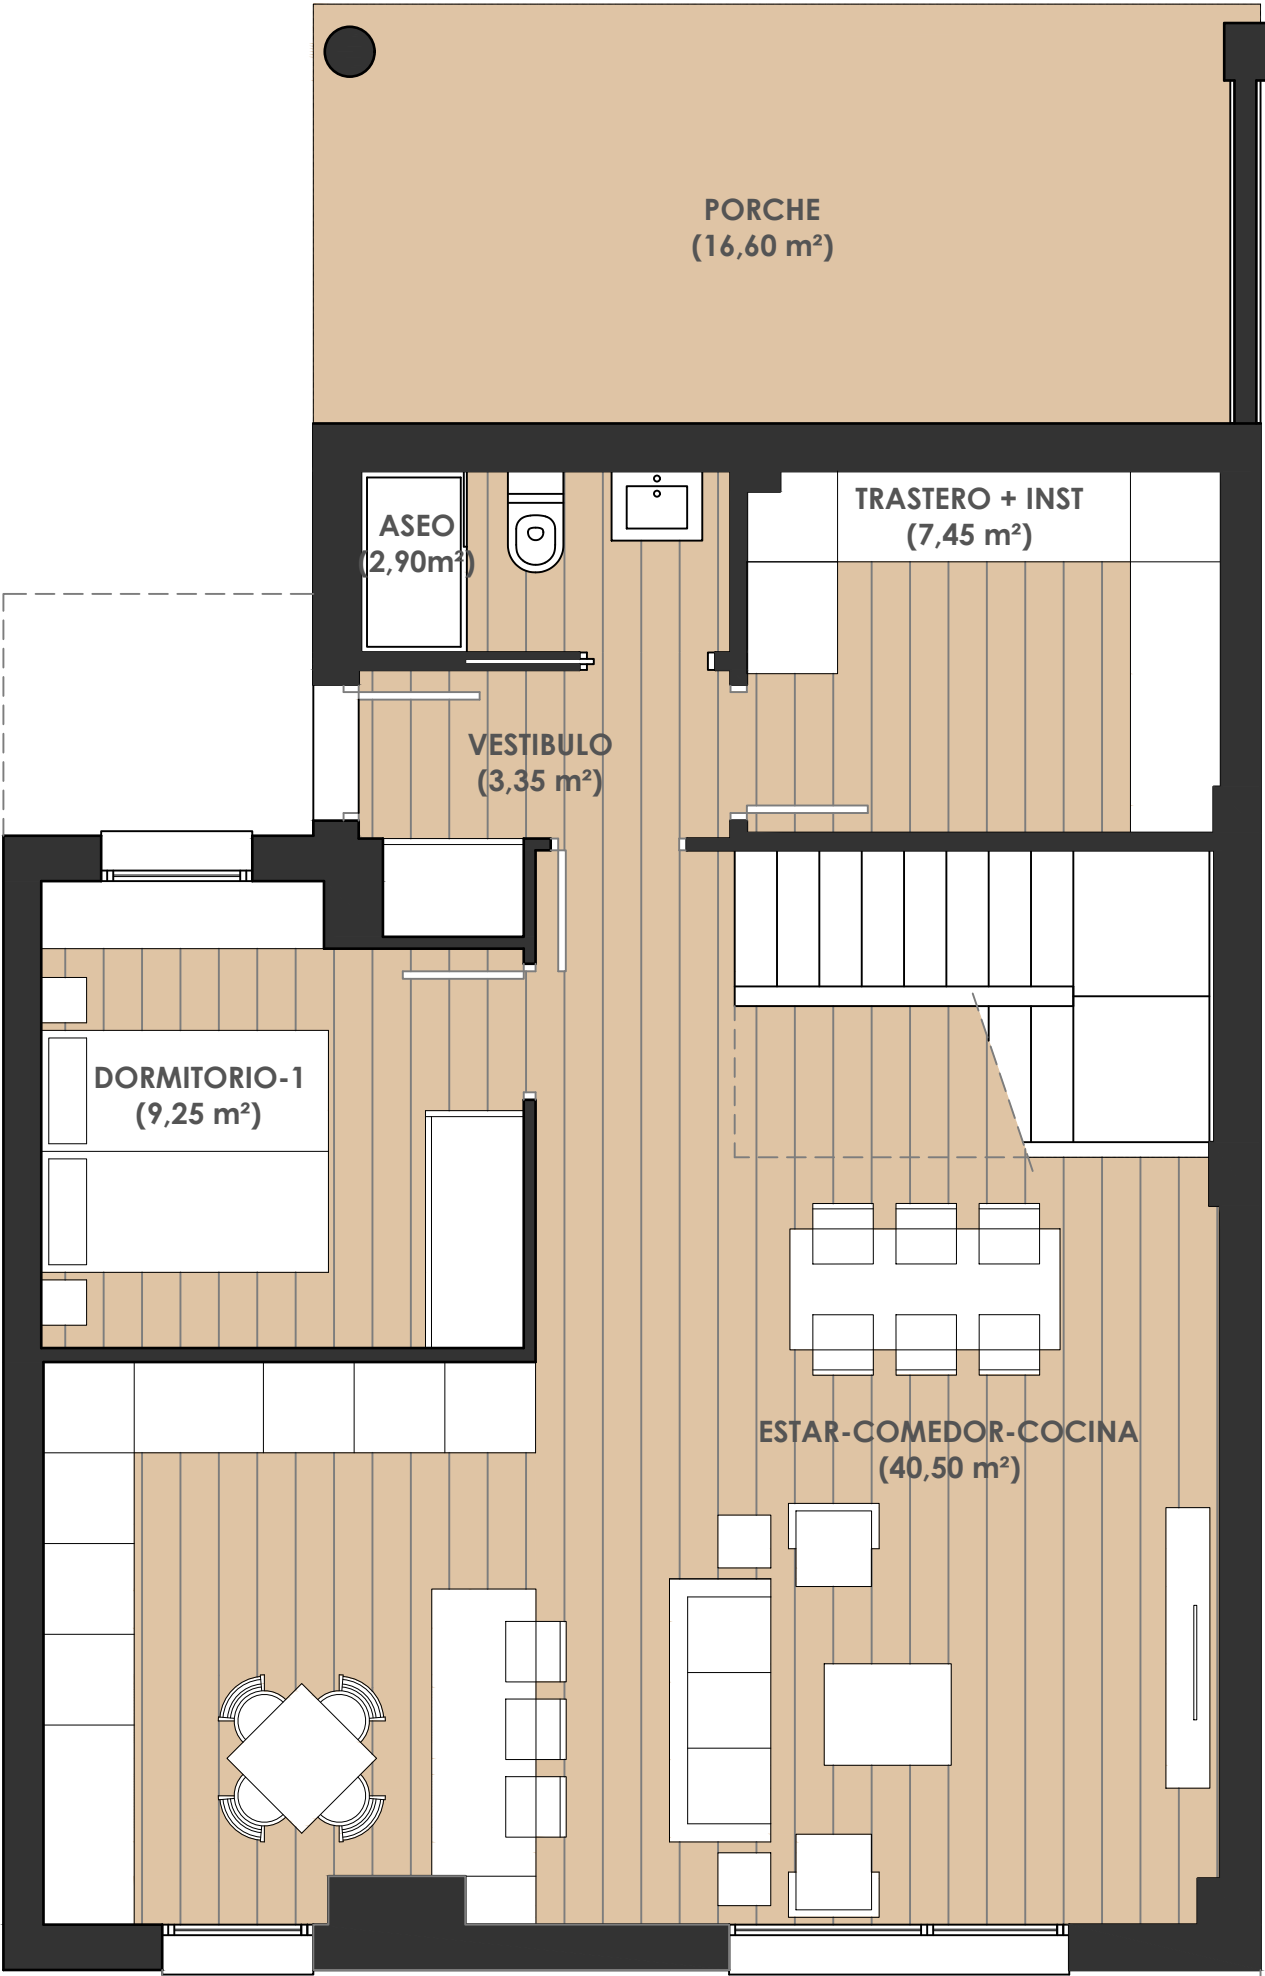

escala 1:50


24 viviendas unifamiliares.




VIVIENDA TIPO	V 7
SUPERFICIE ÚTIL INTERIOR	123,95 M²
SUPERFICIE ÚTIL EXTERIOR	5,20 M²
SUPERFICIE ÚTIL TOTAL	129,15 M²
SUPERFICIE PARCELA	238,50 M²



La presente información y documentación gráfica son orientativas, y están sujetas a modificaciones derivadas del proyecto técnico y de su ejecución. Las viviendas se entregarán conforme a las calidades especificadas, salvo que, por razones técnicas o administrativas, sean modificadas por la dirección facultativa de las obras, sin que ello signifique merma de calidad. Las cotas y medidas representadas, pueden sufrir modificaciones derivadas del replanteo y de la ejecución de la obra. El equipamiento de la vivienda será el indicado en la memoria de calidades, no siendo objeto de entrega el mobiliario, representado meramente a efectos de funcionalidad de espacios.

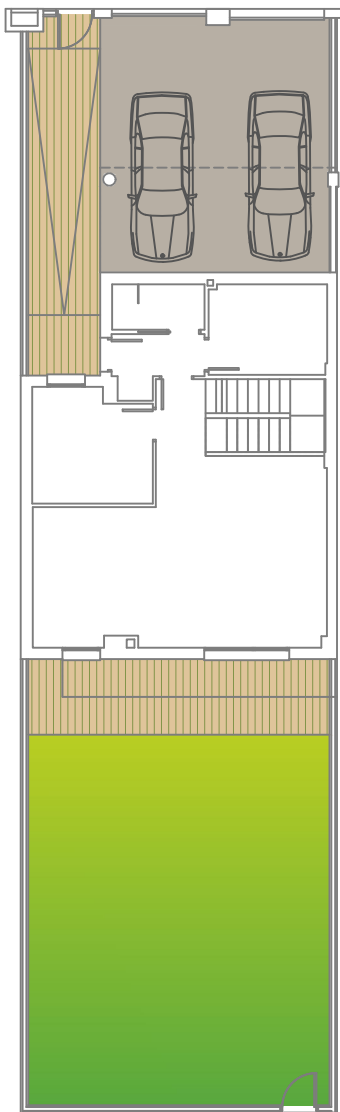

SUPERFICIE PAVIMENTO ACCESO (INCLUIDO PORCHE) 58,60 M²
SUPERFICIE PAVIMENTO JARDIN 16,00 M²
SUPERFICIE ZONA VERDE 78,00 M²

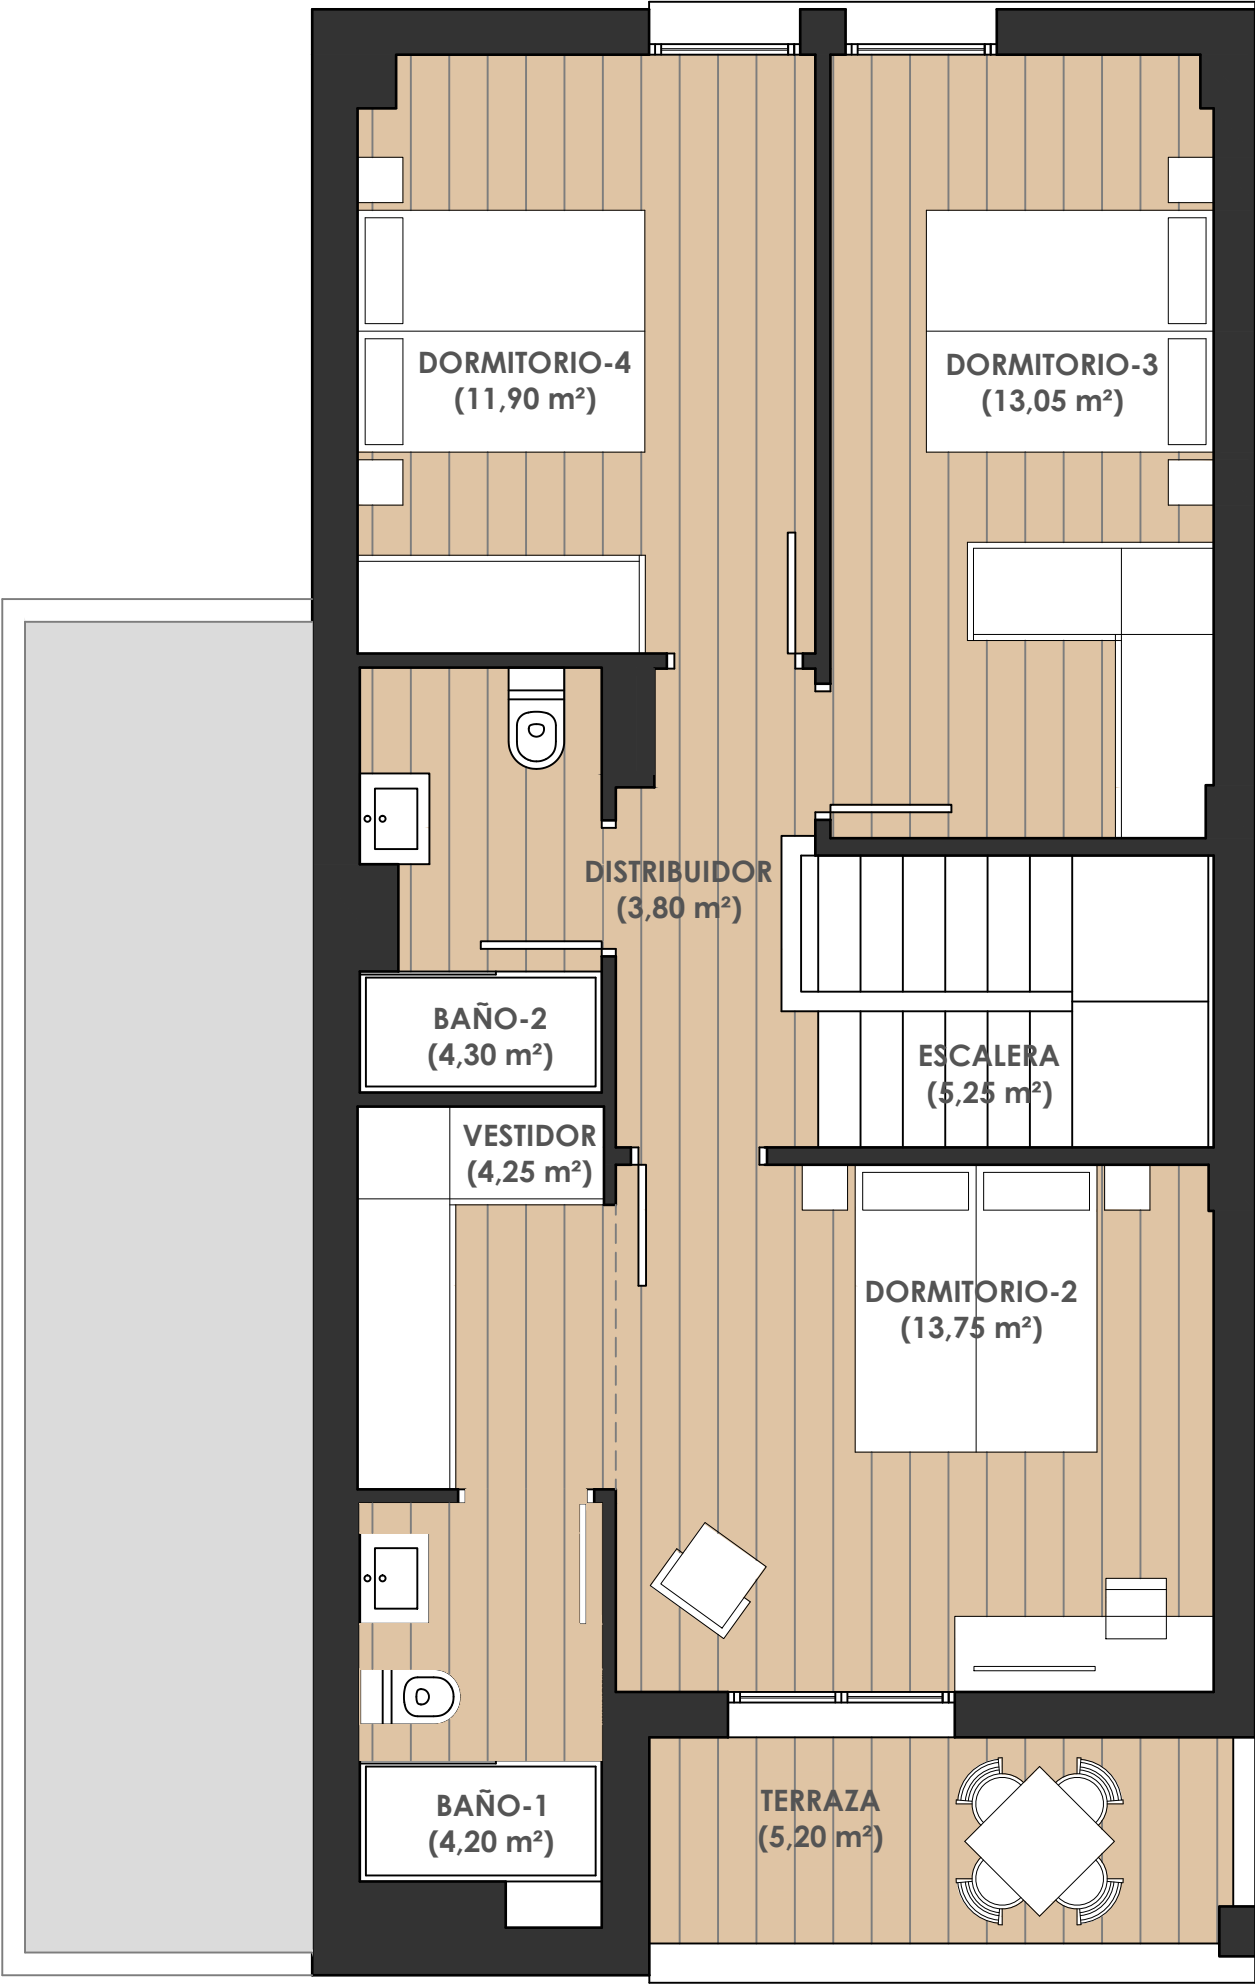

escala 1:50


24 viviendas unifamiliares.



VIVIENDA TIPO	V 7
SUPERFICIE ÚTIL INTERIOR	123,95 M²
SUPERFICIE ÚTIL EXTERIOR	5,20 M²
SUPERFICIE ÚTIL TOTAL	129,15 M²
SUPERFICIE PARCELA	238,50 M²



La presente información y documentación gráfica son orientativas, y están sujetas a modificaciones derivadas del proyecto técnico y de su ejecución. Las viviendas se entregarán conforme a las calidades especificadas, salvo que, por razones técnicas o administrativas, sean modificadas por la dirección facultativa de las obras, sin que ello signifique merma de calidad. Las cotas y medidas representadas, pueden sufrir modificaciones derivadas del replanteo y de la ejecución de la obra. El equipamiento de la vivienda será el indicado en la memoria de calidades, no siendo objeto de entrega el mobiliario, representado meramente a efectos de funcionalidad de espacios.

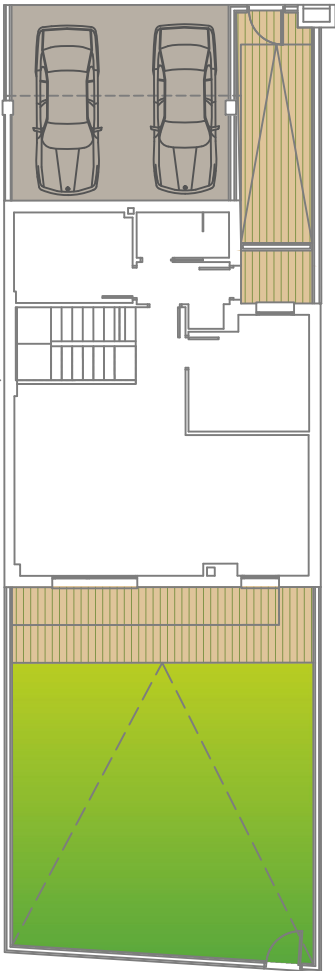

SUPERFICIE PAVIMENTO ACCESO (INCLUIDO PORCHE) 44,60 M²
SUPERFICIE PAVIMENTO JARDIN 16,00 M²
SUPERFICIE ZONA VERDE 61,40 M²



escala 1:50


24 viviendas unifamiliares.




VIVIENDA TIPO	V 10
SUPERFICIE ÚTIL INTERIOR	123,95 M²
SUPERFICIE ÚTIL EXTERIOR	5,20 M²
SUPERFICIE ÚTIL TOTAL	129,15 M²
SUPERFICIE PARCELA	206,80 M²



La presente información y documentación gráfica son orientativas, y están sujetas a modificaciones derivadas del proyecto técnico y de su ejecución. Las viviendas se entregarán conforme a las calidades especificadas, salvo que, por razones técnicas o administrativas, sean modificadas por la dirección facultativa de las obras, sin que ello signifique merma de calidad. Las cotas y medidas representadas, pueden sufrir modificaciones derivadas del replanteo y de la ejecución de la obra. El equipamiento de la vivienda será el indicado en la memoria de calidades, no siendo objeto de entrega el mobiliario, representado meramente a efectos de funcionalidad de espacios.

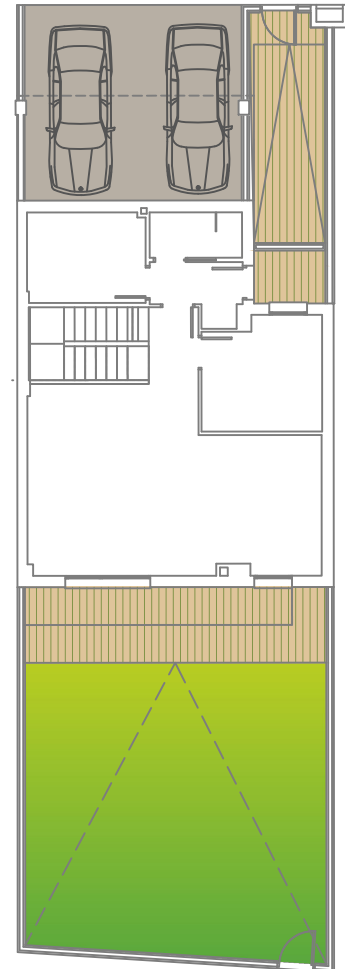

SUPERFICIE PAVIMENTO ACCESO (INCLUIDO PORCHE) **44,60 M²**
 SUPERFICIE PAVIMENTO JARDIN **16,00 M²**
 SUPERFICIE ZONA VERDE **61,40 M²**

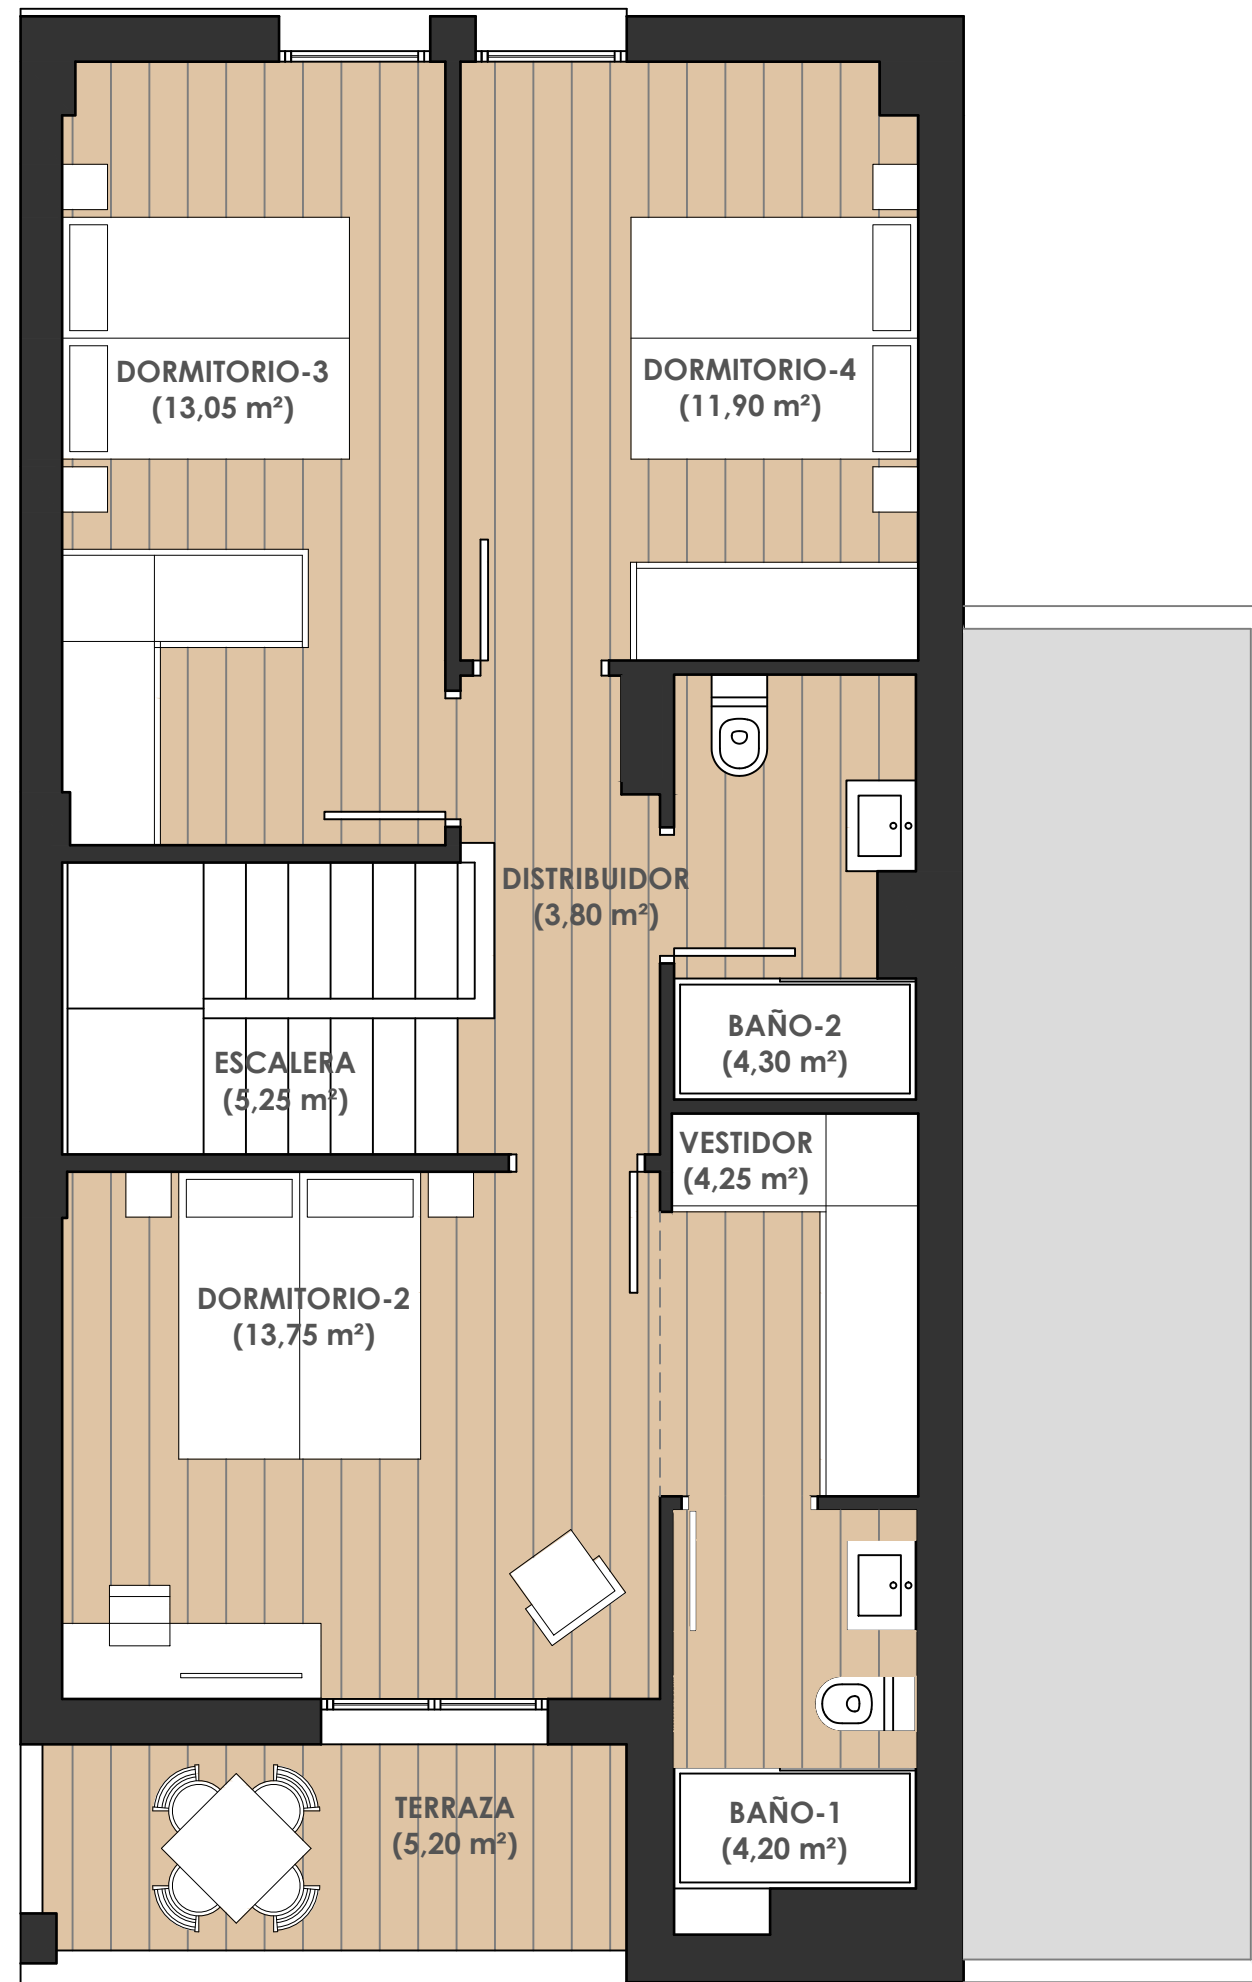

escala 1:50


24 viviendas unifamiliares.



VIVIENDA TIPO	V 10
SUPERFICIE ÚTIL INTERIOR	123,95 M²
SUPERFICIE ÚTIL EXTERIOR	5,20 M²
SUPERFICIE ÚTIL TOTAL	129,15 M²
SUPERFICIE PARCELA	206,80 M²



La presente información y documentación gráfica son orientativas, y están sujetas a modificaciones derivadas del proyecto técnico y de su ejecución. Las viviendas se entregarán conforme a las calidades especificadas, salvo que, por razones técnicas o administrativas, sean modificadas por la dirección facultativa de las obras, sin que ello signifique merma de calidad. Las cotas y medidas representadas, pueden sufrir modificaciones derivadas del replanteo y de la ejecución de la obra. El equipamiento de la vivienda será el indicado en la memoria de calidades, no siendo objeto de entrega el mobiliario, representado meramente a efectos de funcionalidad de espacios.

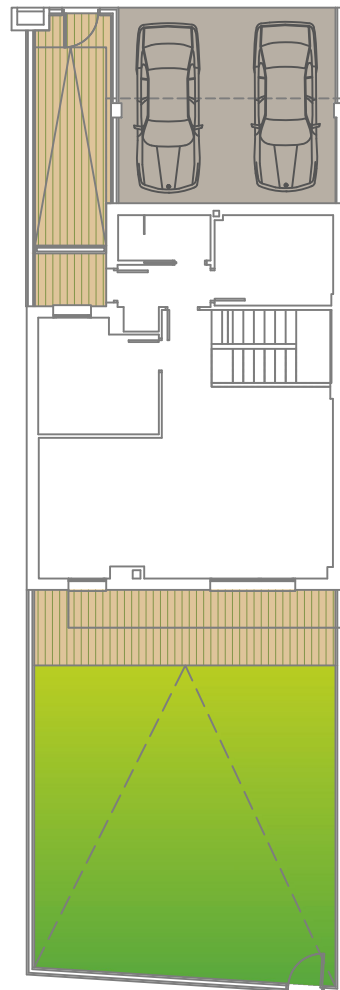


SUPERFICIE PAVIMENTO ACCESO
(INCLUIDO PORCHE) **44,60 M²**
 SUPERFICIE PAVIMENTO JARDIN **16,00 M²**
 SUPERFICIE ZONA VERDE **65,60M²**


VIVIENDA TIPO	V 11
SUPERFICIE ÚTIL INTERIOR	123,95 M²
SUPERFICIE ÚTIL EXTERIOR	5,20 M²
SUPERFICIE ÚTIL TOTAL	129,15 M²
SUPERFICIE PARCELA	211,10 M²



La presente información y documentación gráfica son orientativas, y están sujetas a modificaciones derivadas del proyecto técnico y de su ejecución. Las viviendas se entregarán conforme a las calidades especificadas, salvo que, por razones técnicas o administrativas, sean modificadas por la dirección facultativa de las obras, sin que ello signifique merma de calidad. Las cotas y medidas representadas, pueden sufrir modificaciones derivadas del replanteo y de la ejecución de la obra. El equipamiento de la vivienda será el indicado en la memoria de calidades, no siendo objeto de entrega el mobiliario, representado meramente a efectos de funcionalidad de espacios.

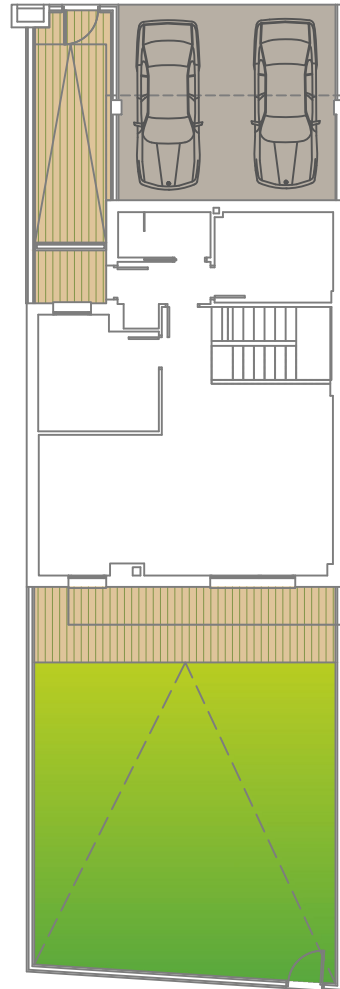

SUPERFICIE PAVIMENTO ACCESO
(INCLUIDO PORCHE) **44,60 M²**
 SUPERFICIE PAVIMENTO JARDIN **16,00 M²**
 SUPERFICIE ZONA VERDE **65,60 M²**

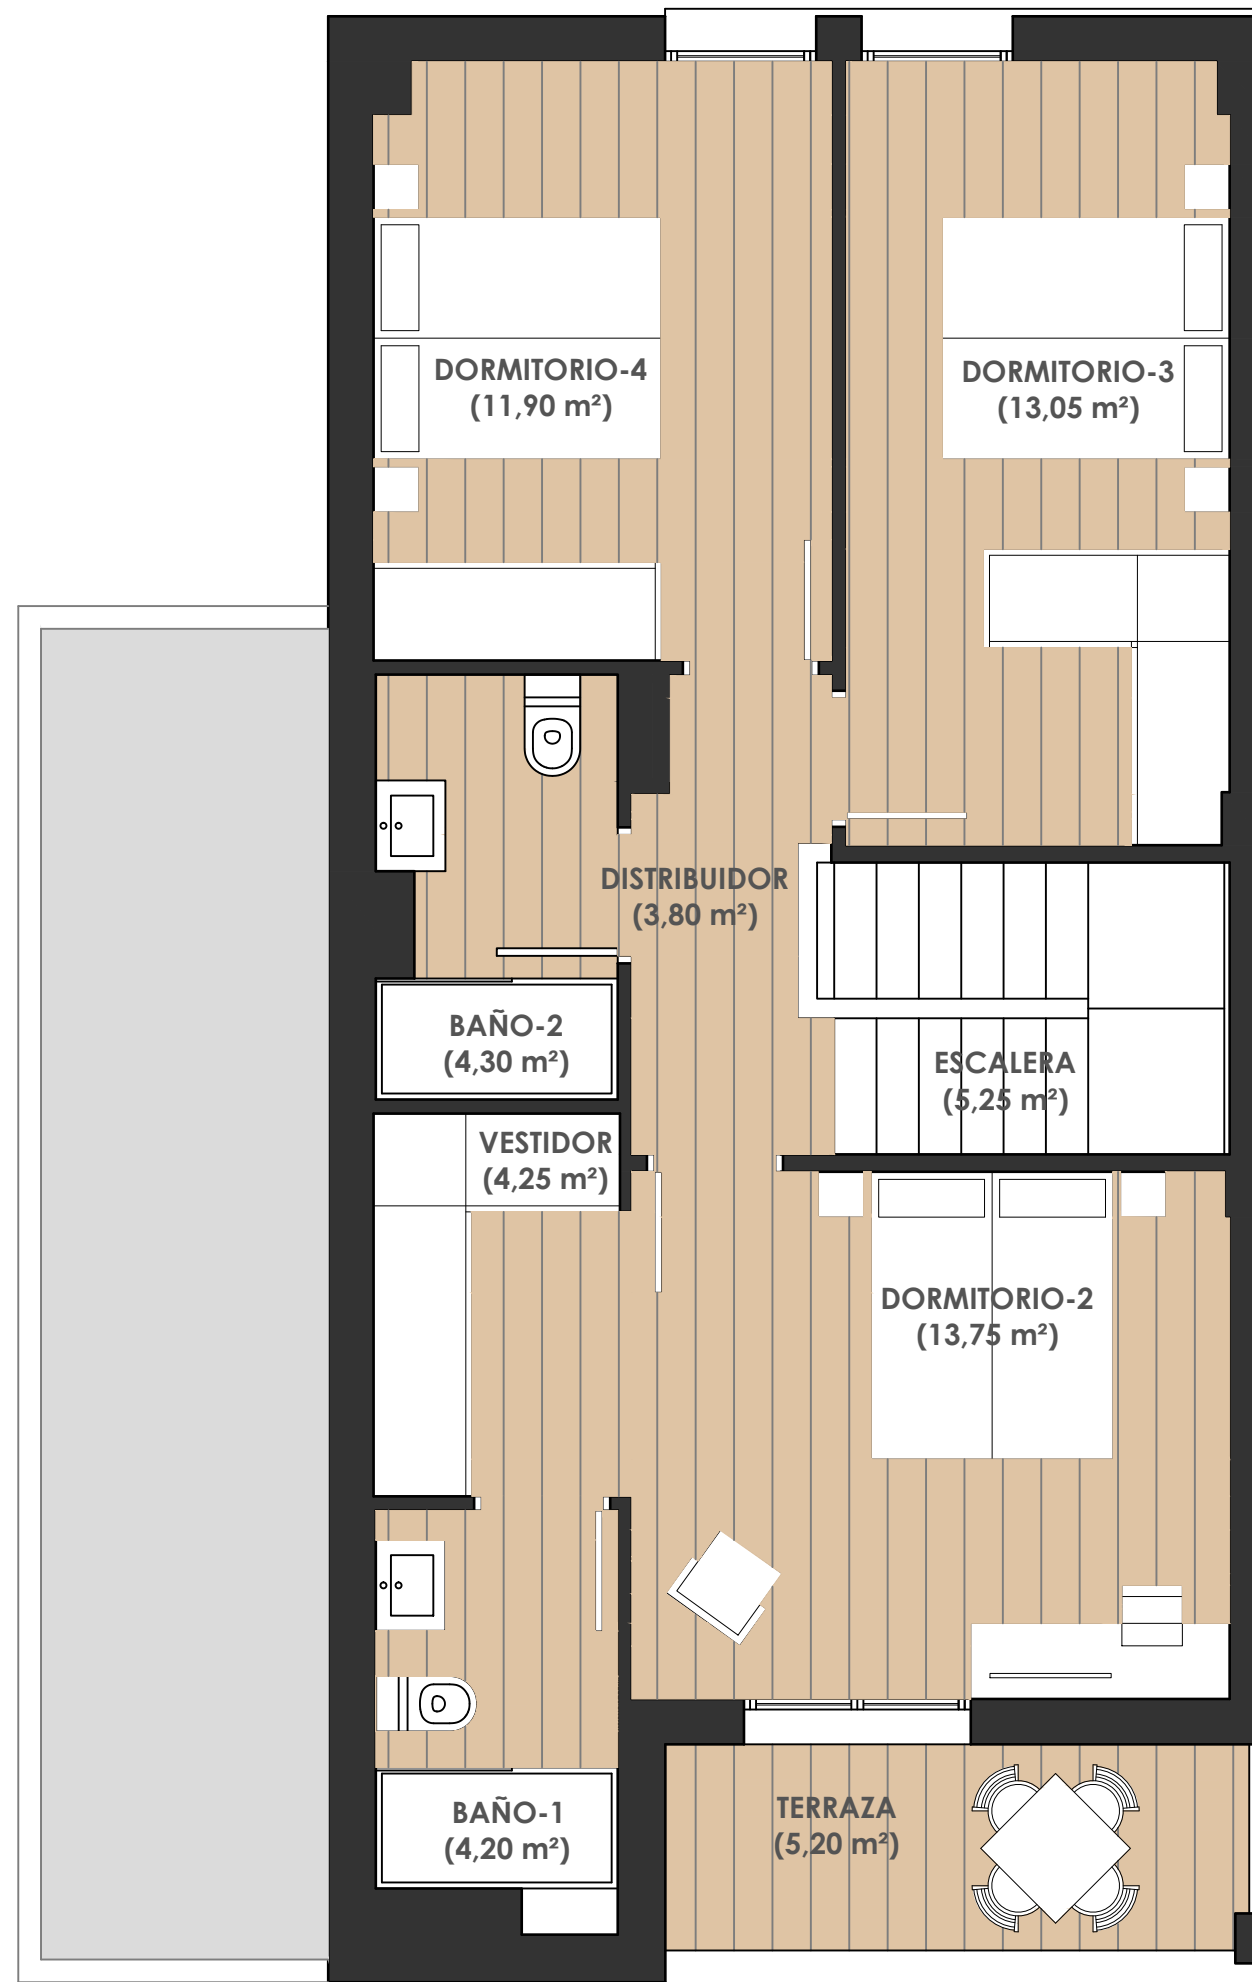


24 viviendas unifamiliares.



VIVIENDA TIPO	V 11
SUPERFICIE ÚTIL INTERIOR	123,95 M²
SUPERFICIE ÚTIL EXTERIOR	5,20 M²
SUPERFICIE ÚTIL TOTAL	129,15 M²
SUPERFICIE PARCELA	211,10 M²



La presente información y documentación gráfica son orientativas, y están sujetas a modificaciones derivadas del proyecto técnico y de su ejecución. Las viviendas se entregarán conforme a las calidades especificadas, salvo que, por razones técnicas o administrativas, sean modificadas por la dirección facultativa de las obras, sin que ello signifique merma de calidad. Las cotas y medidas representadas, pueden sufrir modificaciones derivadas del replanteo y de la ejecución de la obra. El equipamiento de la vivienda será el indicado en la memoria de calidades, no siendo objeto de entrega el mobiliario, representado meramente a efectos de funcionalidad de espacios.

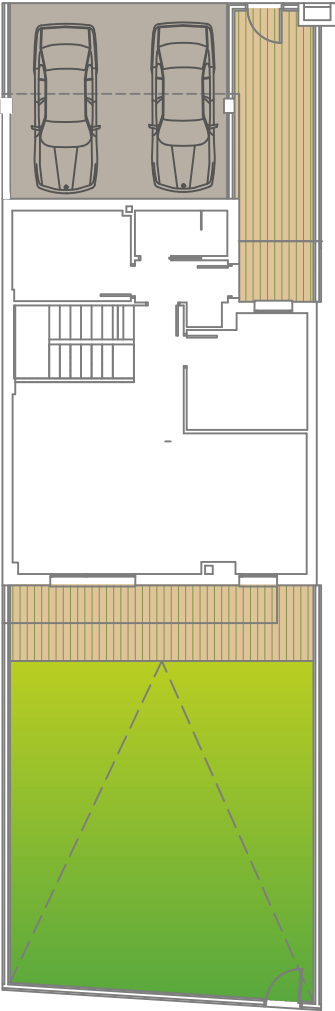


SUPERFICIE PAVIMENTO ACCESO (INCLUIDO PORCHE) 45,20 M²
SUPERFICIE PAVIMENTO JARDIN 16,00 M²
SUPERFICIE ZONA VERDE 70,40 M²



escala 1:50


24 viviendas unifamiliares.

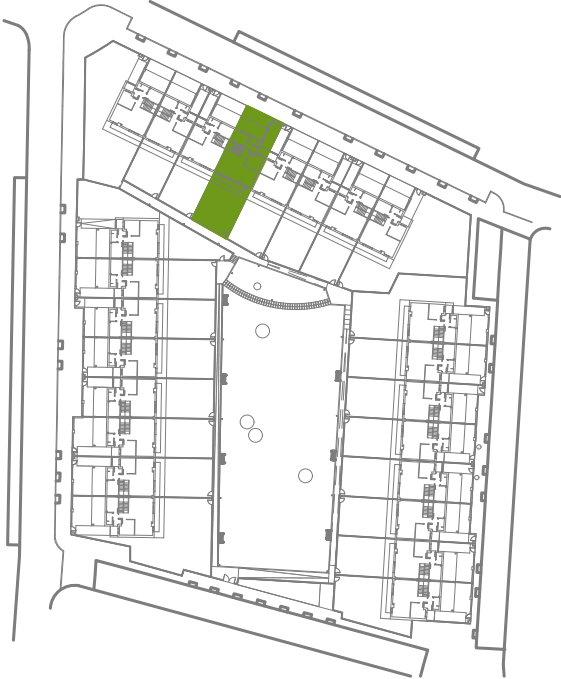


VIVIENDA TIPO	V 12
SUPERFICIE ÚTIL INTERIOR	123,95 M²
SUPERFICIE ÚTIL EXTERIOR	5,20 M²
SUPERFICIE ÚTIL TOTAL	129,15 M²
SUPERFICIE PARCELA	217,00 M²



La presente información y documentación gráfica son orientativas, y están sujetas a modificaciones derivadas del proyecto técnico y de su ejecución. Las viviendas se entregarán conforme a las calidades especificadas, salvo que, por razones técnicas o administrativas, sean modificadas por la dirección facultativa de las obras, sin que ello signifique merma de calidad. Las cotas y medidas representadas, pueden sufrir modificaciones derivadas del replanteo y de la ejecución de la obra. El equipamiento de la vivienda será el indicado en la memoria de calidades, no siendo objeto de entrega el mobiliario, representado meramente a efectos de funcionalidad de espacios.

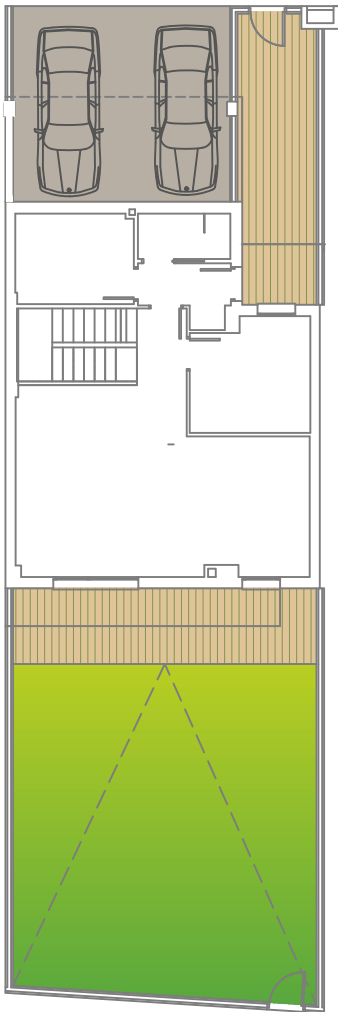


SUPERFICIE PAVIMENTO ACCESO (INCLUIDO PORCHE) 45,20 M²
SUPERFICIE PAVIMENTO JARDIN 16,00 M²
SUPERFICIE ZONA VERDE 70,40 M²

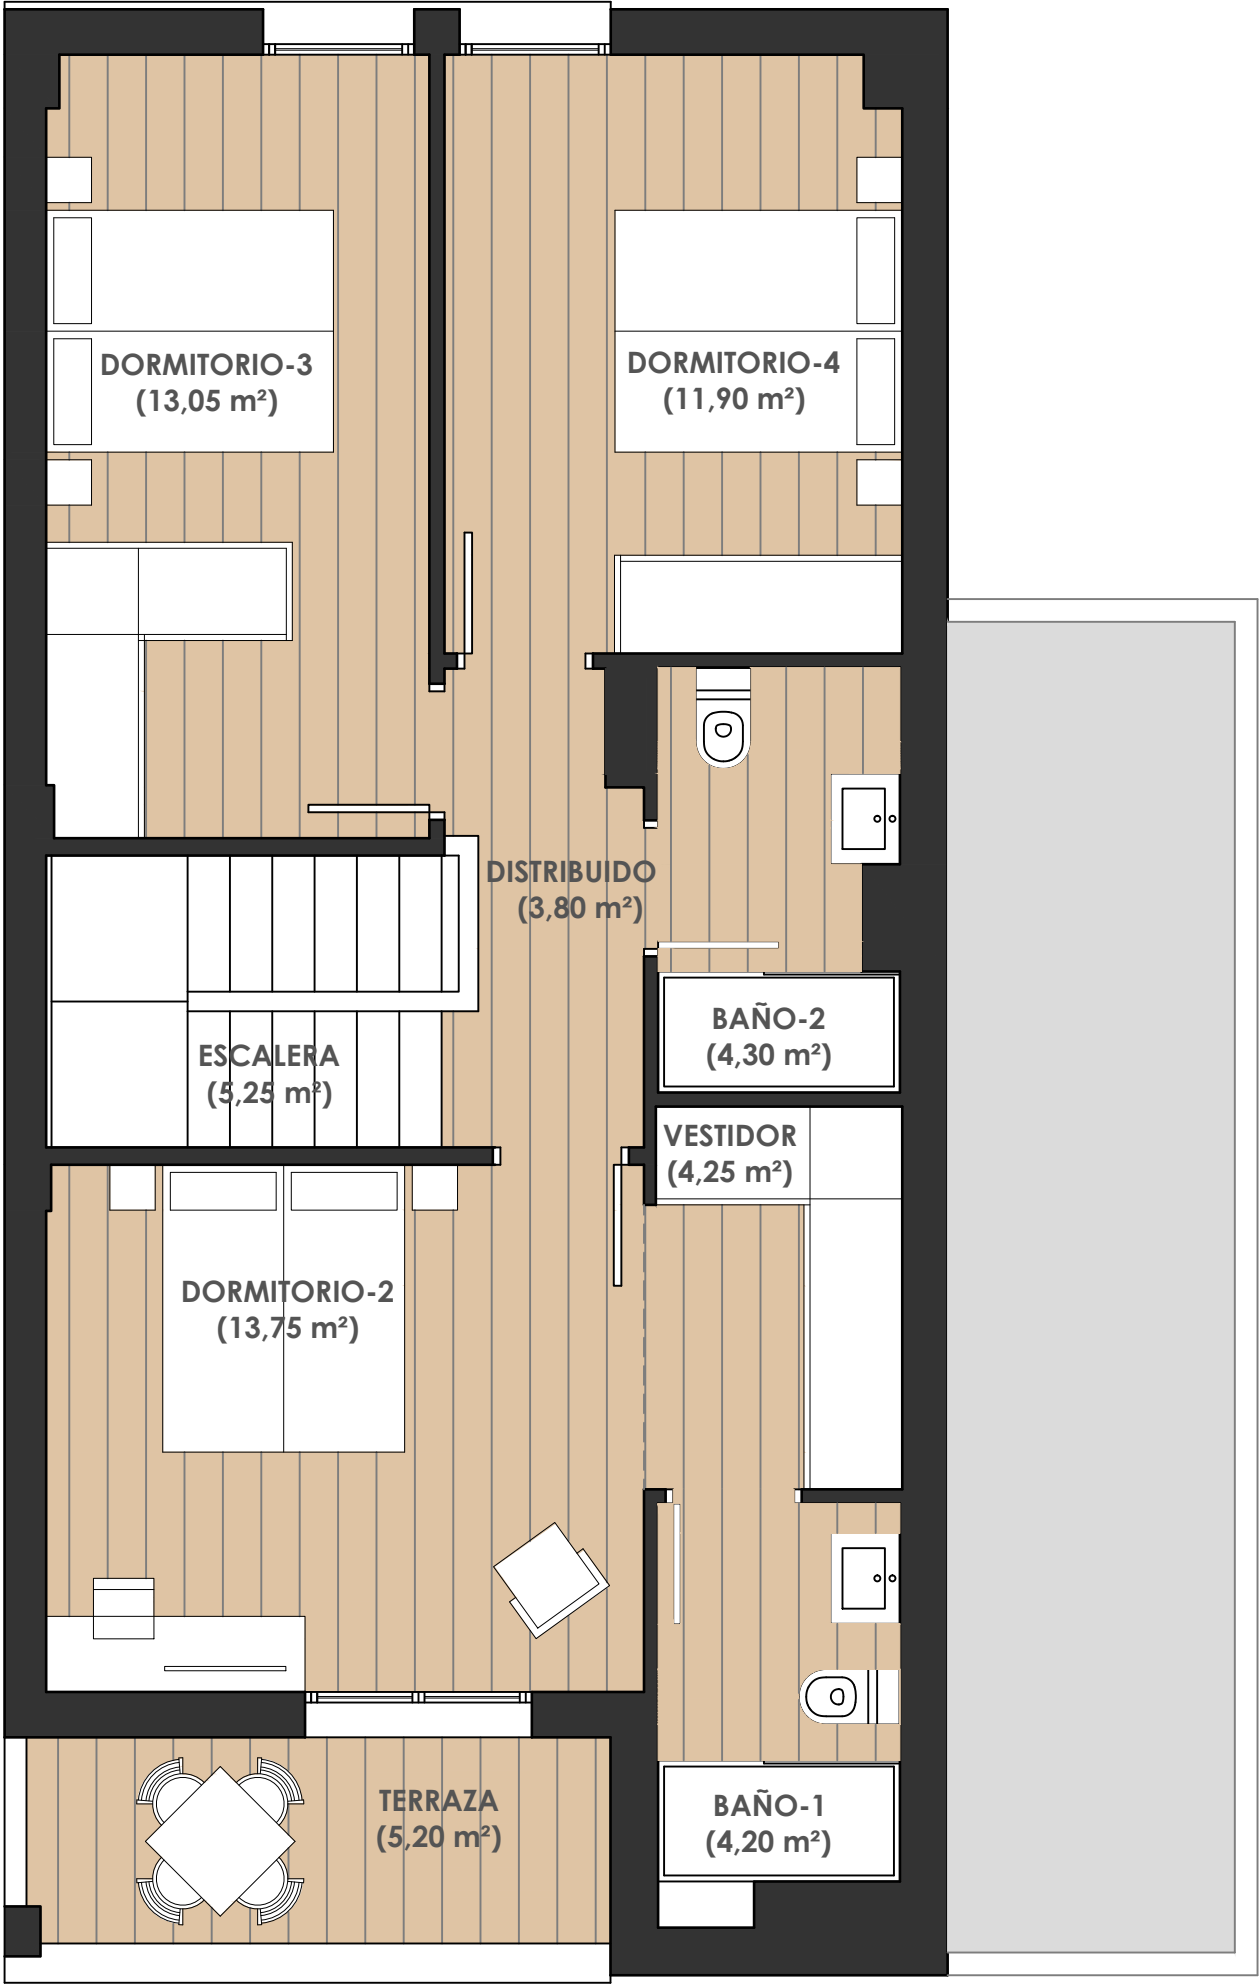

escala 1:50


24 viviendas unifamiliares.

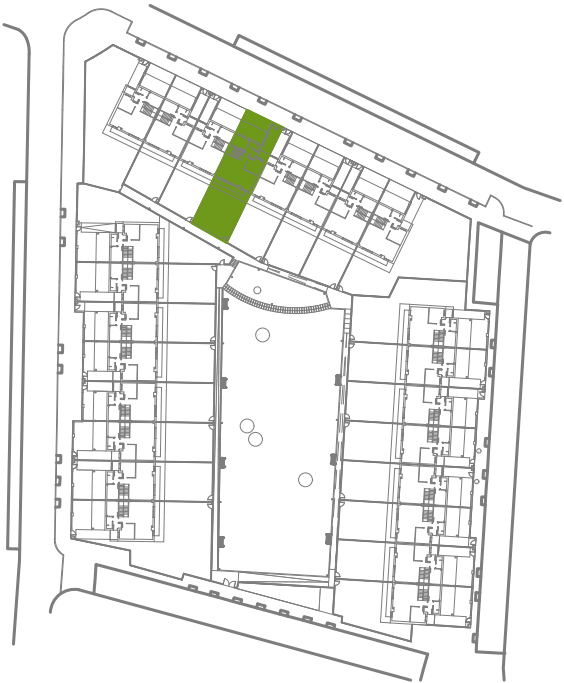


VIVIENDA TIPO	V 12
SUPERFICIE ÚTIL INTERIOR	123,95 M²
SUPERFICIE ÚTIL EXTERIOR	5,20 M²
SUPERFICIE ÚTIL TOTAL	129,15 M²
SUPERFICIE PARCELA	217,00 M²



La presente información y documentación gráfica son orientativas, y están sujetas a modificaciones derivadas del proyecto técnico y de su ejecución. Las viviendas se entregarán conforme a las calidades especificadas, salvo que, por razones técnicas o administrativas, sean modificadas por la dirección facultativa de las obras, sin que ello signifique merma de calidad. Las cotas y medidas representadas, pueden sufrir modificaciones derivadas del replanteo y de la ejecución de la obra. El equipamiento de la vivienda será el indicado en la memoria de calidades, no siendo objeto de entrega el mobiliario, representado meramente a efectos de funcionalidad de espacios.

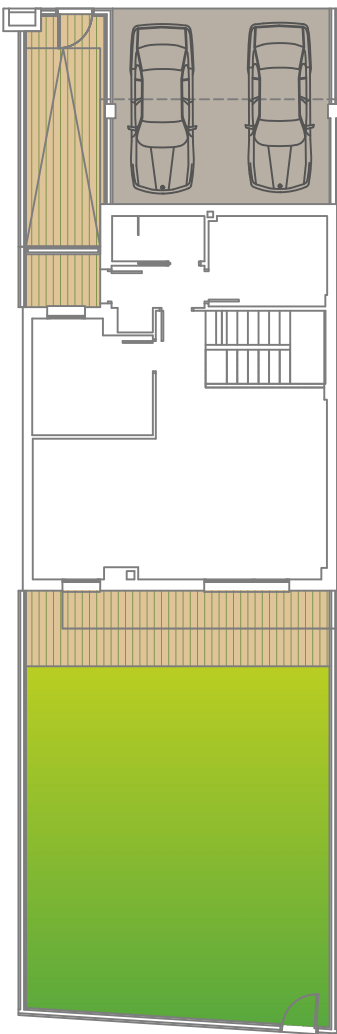

SUPERFICIE PAVIMENTO ACCESO (INCLUIDO PORCHE) 45,20 M²
SUPERFICIE PAVIMENTO JARDIN 16,00 M²
SUPERFICIE ZONA VERDE 74,60 M²

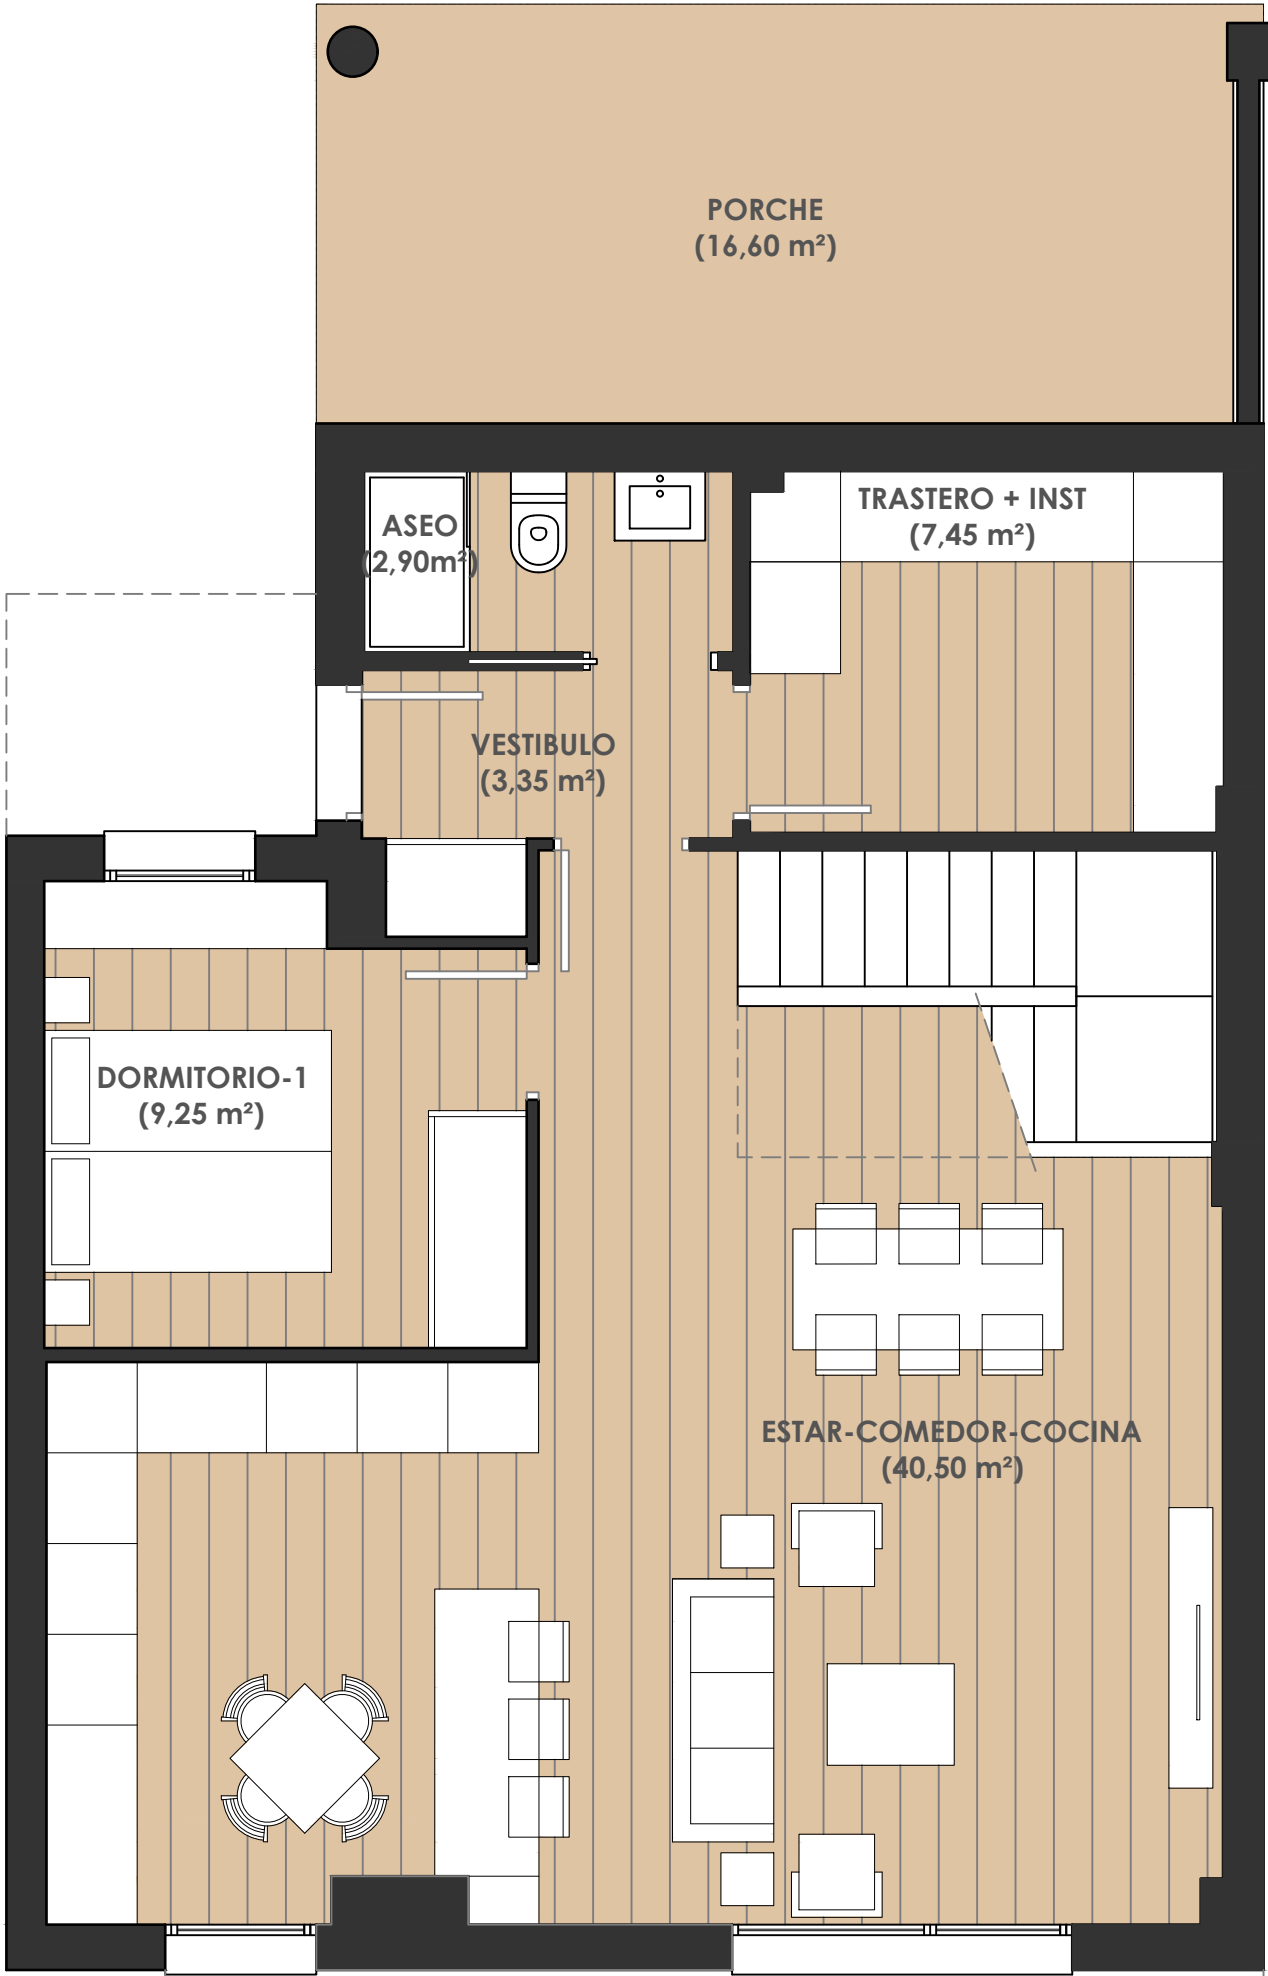


escala 1:50




VIVIENDA TIPO	V 13
SUPERFICIE ÚTIL INTERIOR	123,95 M²
SUPERFICIE ÚTIL EXTERIOR	5,20 M²
SUPERFICIE ÚTIL TOTAL	129,15 M²
SUPERFICIE PARCELA	221,30 M²



La presente información y documentación gráfica son orientativas, y están sujetas a modificaciones derivadas del proyecto técnico y de su ejecución. Las viviendas se entregarán conforme a las calidades especificadas, salvo que, por razones técnicas o administrativas, sean modificadas por la dirección facultativa de las obras, sin que ello signifique merma de calidad. Las cotas y medidas representadas, pueden sufrir modificaciones derivadas del replanteo y de la ejecución de la obra. El equipamiento de la vivienda será el indicado en la memoria de calidades, no siendo objeto de entrega el mobiliario, representado meramente a efectos de funcionalidad de espacios.

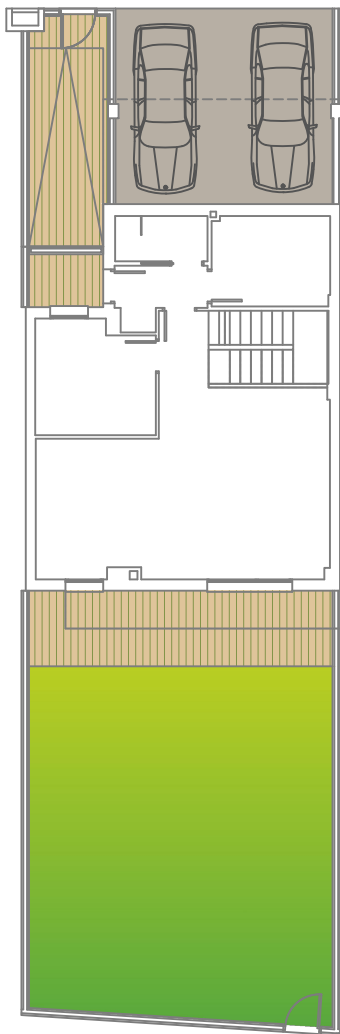

SUPERFICIE PAVIMENTO ACCESO (INCLUIDO PORCHE) 45,20 M²
SUPERFICIE PAVIMENTO JARDIN 16,00 M²
SUPERFICIE ZONA VERDE 74,60 M²

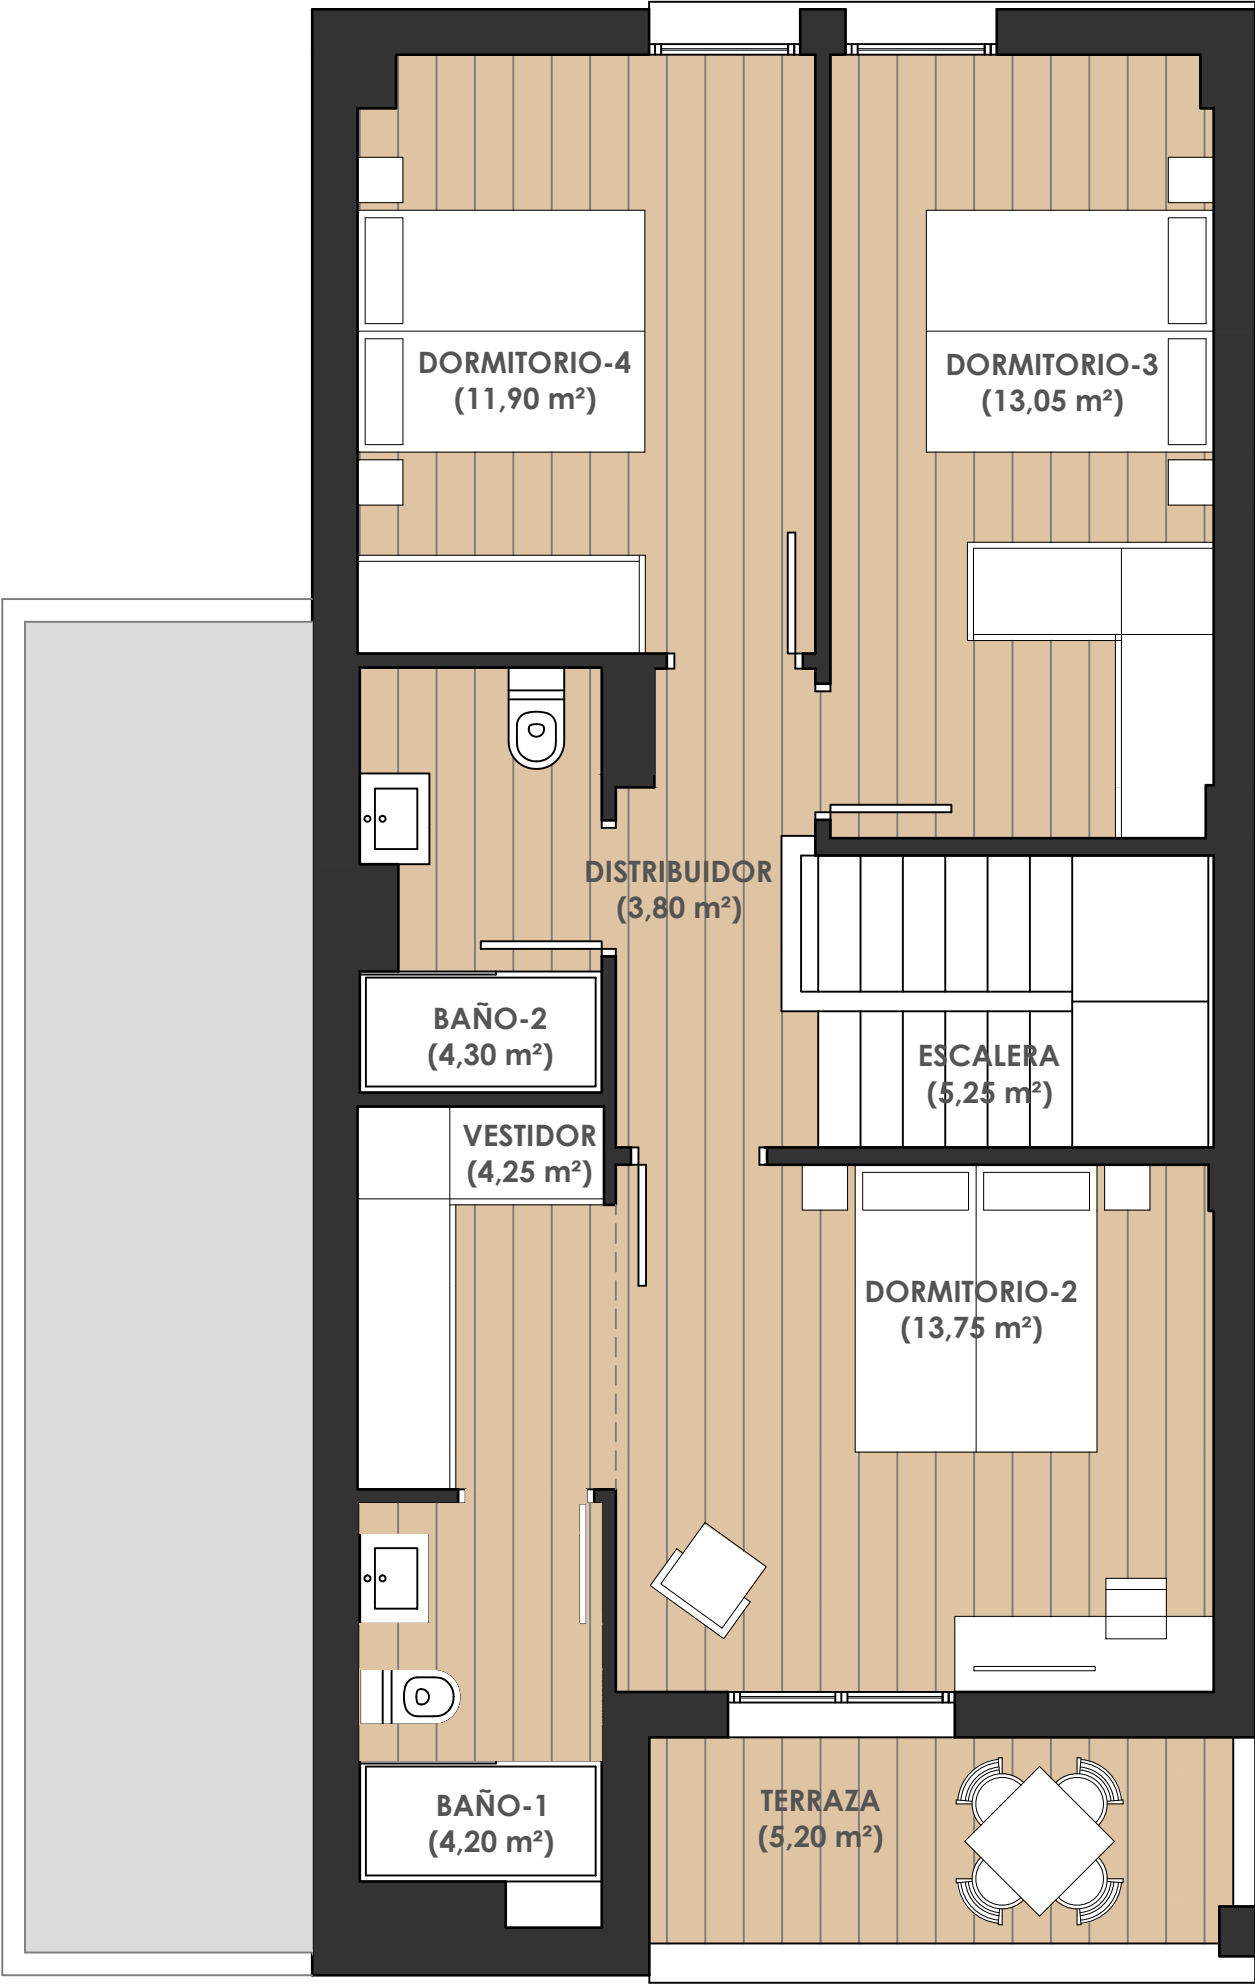

escala 1:50



24 viviendas unifamiliares.



VIVIENDA TIPO	V 13
SUPERFICIE ÚTIL INTERIOR	123,95 M²
SUPERFICIE ÚTIL EXTERIOR	5,20 M²
SUPERFICIE ÚTIL TOTAL	129,15 M²
SUPERFICIE PARCELA	221,30 M²



La presente información y documentación gráfica son orientativas, y están sujetas a modificaciones derivadas del proyecto técnico y de su ejecución. Las viviendas se entregarán conforme a las calidades especificadas, salvo que, por razones técnicas o administrativas, sean modificadas por la dirección facultativa de las obras, sin que ello signifique merma de calidad. Las cotas y medidas representadas, pueden sufrir modificaciones derivadas del replanteo y de la ejecución de la obra. El equipamiento de la vivienda será el indicado en la memoria de calidades, no siendo objeto de entrega el mobiliario, representado meramente a efectos de funcionalidad de espacios.

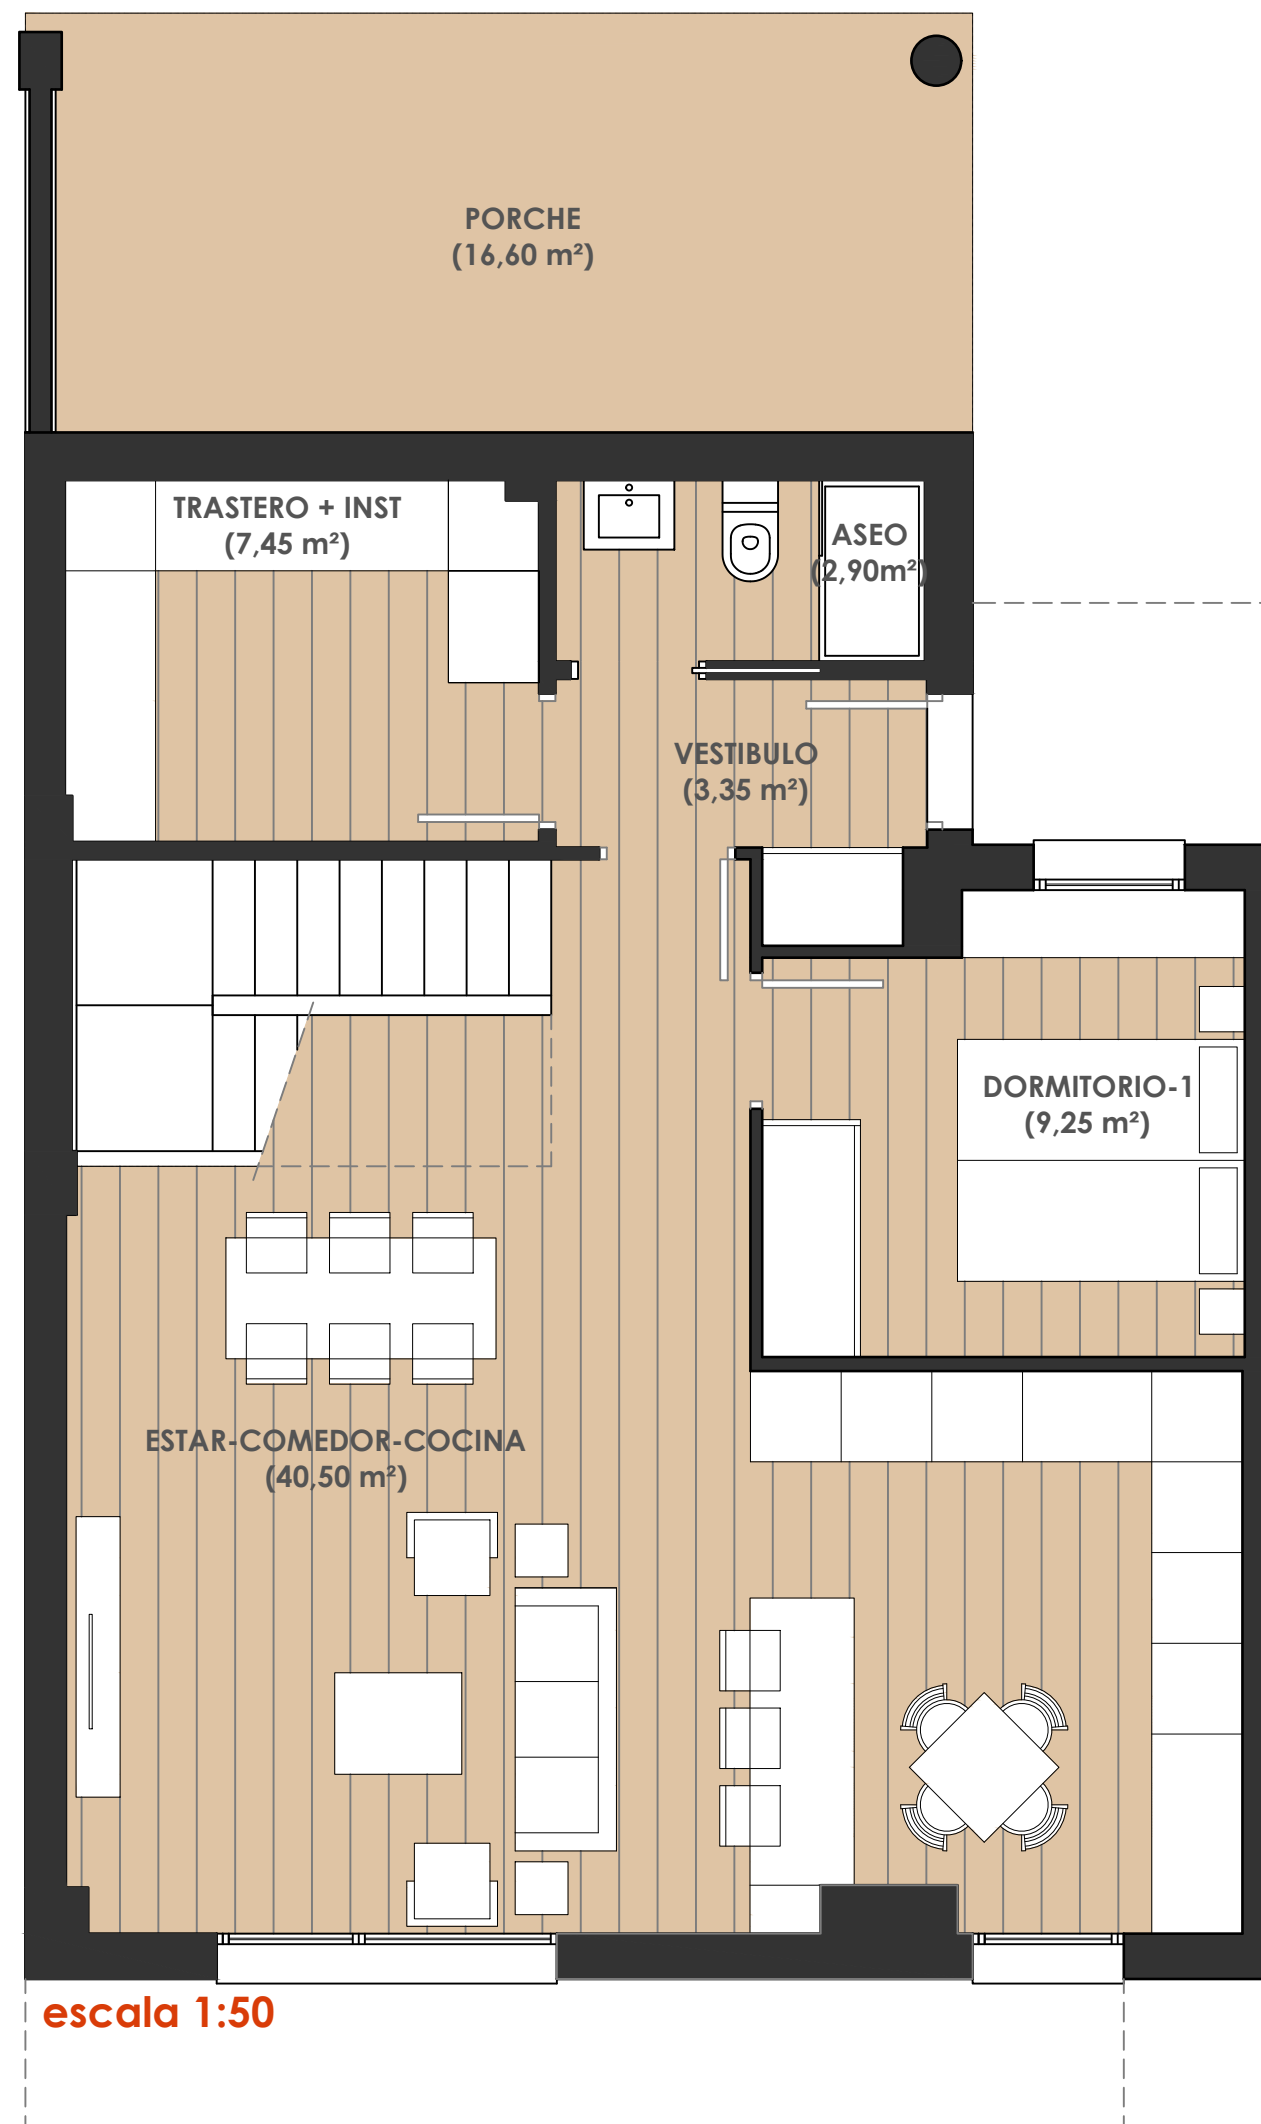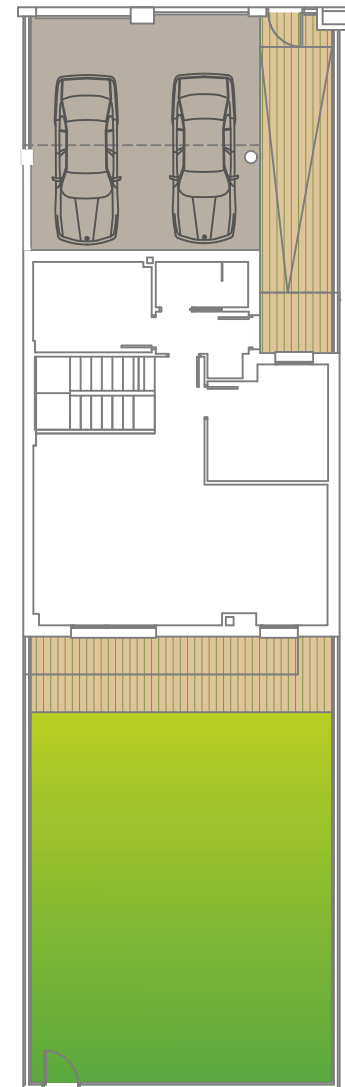


SUPERFICIE PAVIMENTO ACCESO
(INCLUIDO PORCHE) **54,20 M²**
 SUPERFICIE PAVIMENTO JARDIN **16,00 M²**
 SUPERFICIE ZONA VERDE **78,00 M²**




VIVIENDA TIPO	V 18
SUPERFICIE ÚTIL INTERIOR	123,95 M²
SUPERFICIE ÚTIL EXTERIOR	5,20 M²
SUPERFICIE ÚTIL TOTAL	129,15 M²
SUPERFICIE PARCELA	234,00 M²



La presente información y documentación gráfica son orientativas, y están sujetas a modificaciones derivadas del proyecto técnico y de su ejecución. Las viviendas se entregarán conforme a las calidades especificadas, salvo que, por razones técnicas o administrativas, sean modificadas por la dirección facultativa de las obras, sin que ello signifique merma de calidad. Las cotas y medidas representadas, pueden sufrir modificaciones derivadas del replanteo y de la ejecución de la obra. El equipamiento de la vivienda será el indicado en la memoria de calidades, no siendo objeto de entrega el mobiliario, representado meramente a efectos de funcionalidad de espacios.

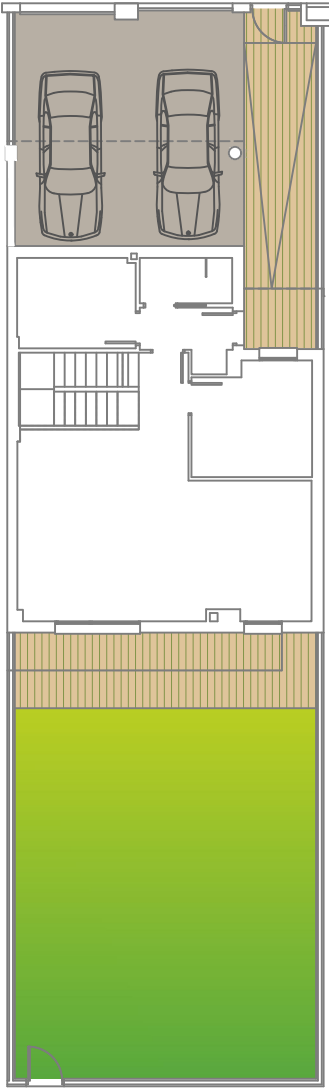

SUPERFICIE PAVIMENTO ACCESO (INCLUIDO PORCHE) 54,20 M²
SUPERFICIE PAVIMENTO JARDIN 16,00 M²
SUPERFICIE ZONA VERDE 78,00 M²

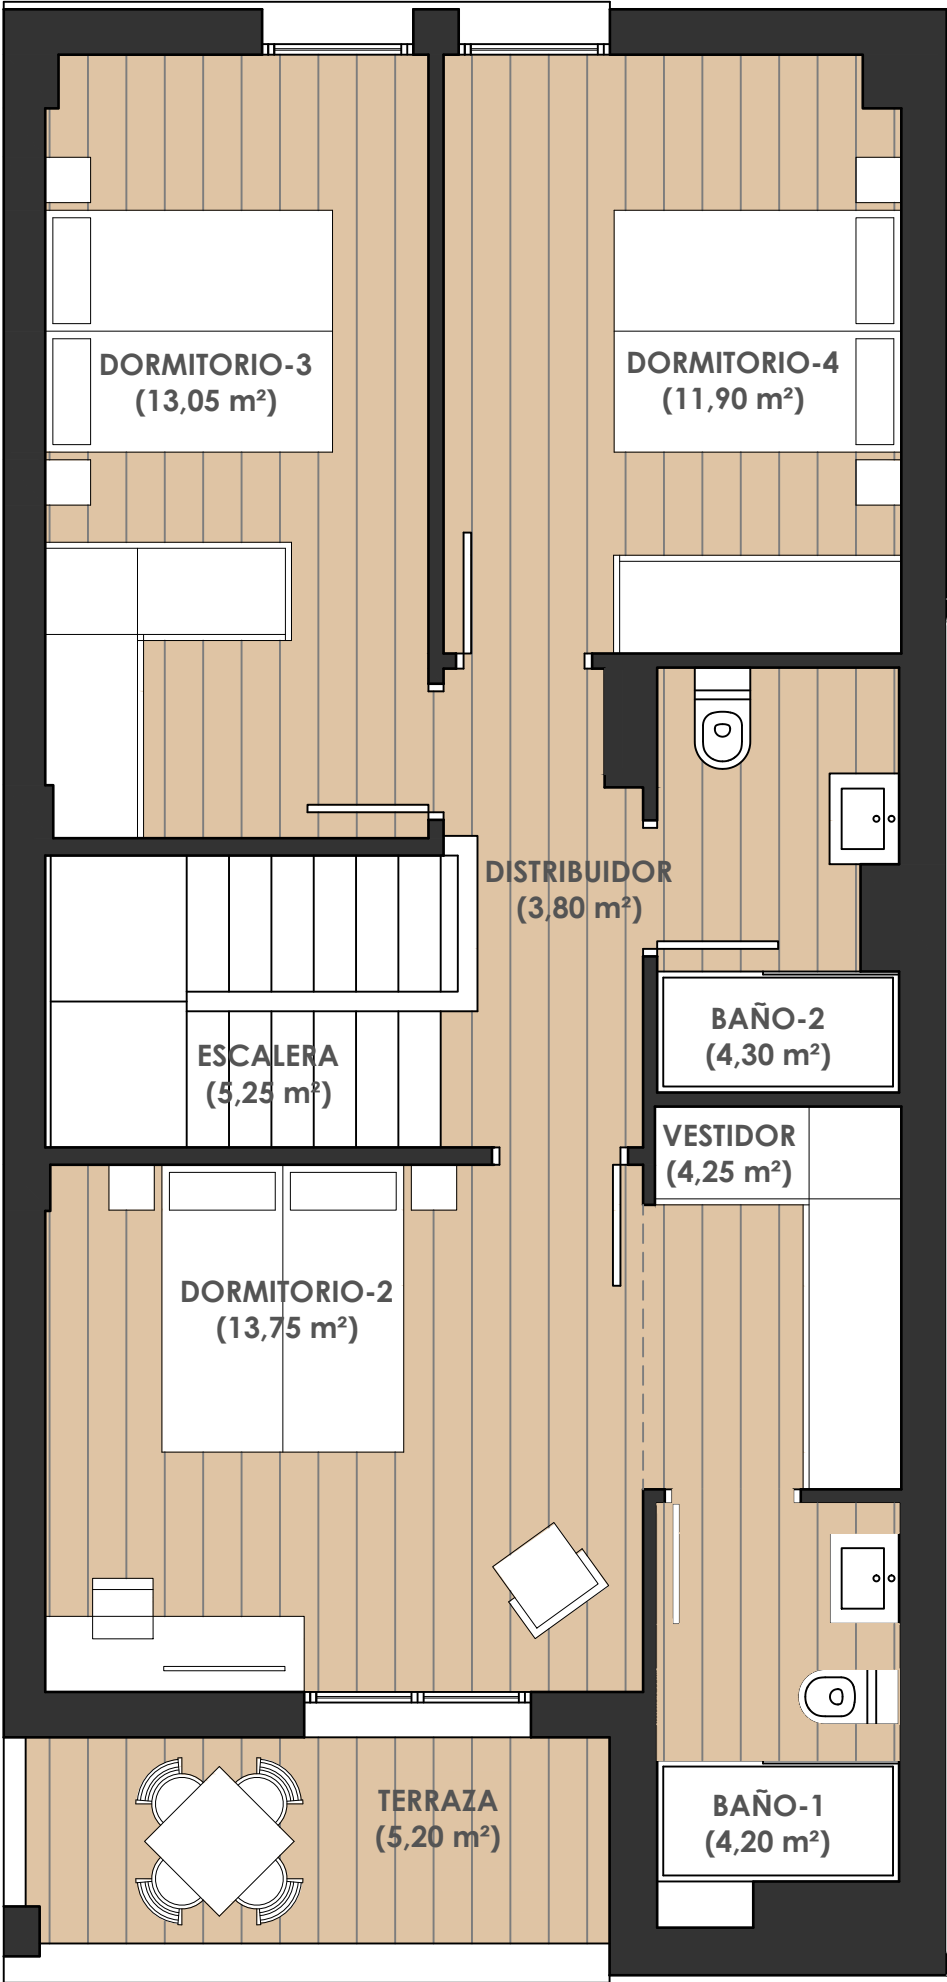

escala 1:50


24 viviendas unifamiliares.



VIVIENDA TIPO	V 18
SUPERFICIE ÚTIL INTERIOR	123,95 M²
SUPERFICIE ÚTIL EXTERIOR	5,20 M²
SUPERFICIE ÚTIL TOTAL	129,15 M²
SUPERFICIE PARCELA	234,00 M²



La presente información y documentación gráfica son orientativas, y están sujetas a modificaciones derivadas del proyecto técnico y de su ejecución. Las viviendas se entregarán conforme a las calidades especificadas, salvo que, por razones técnicas o administrativas, sean modificadas por la dirección facultativa de las obras, sin que ello signifique merma de calidad. Las cotas y medidas representadas, pueden sufrir modificaciones derivadas del replanteo y de la ejecución de la obra. El equipamiento de la vivienda será el indicado en la memoria de calidades, no siendo objeto de entrega el mobiliario, representado meramente a efectos de funcionalidad de espacios.

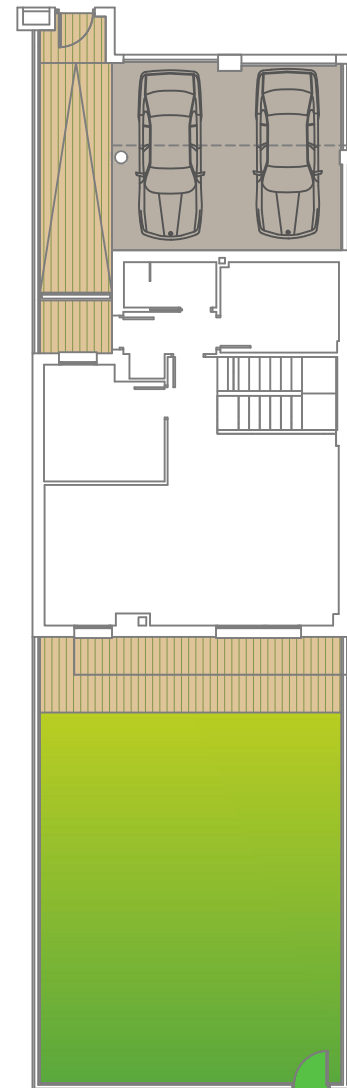


SUPERFICIE PAVIMENTO ACCESO
(INCLUIDO PORCHE) **46,50 M²**
SUPERFICIE PAVIMENTO JARDIN **16,00 M²**
SUPERFICIE ZONA VERDE **78,00 M²**




VIVIENDA TIPO	V 19
SUPERFICIE ÚTIL INTERIOR	123,95 M²
SUPERFICIE ÚTIL EXTERIOR	5,20 M²
SUPERFICIE ÚTIL TOTAL	129,15 M²
SUPERFICIE PARCELA	226,40 M²



La presente información y documentación gráfica son orientativas, y están sujetas a modificaciones derivadas del proyecto técnico y de su ejecución. Las viviendas se entregarán conforme a las calidades especificadas, salvo que, por razones técnicas o administrativas, sean modificadas por la dirección facultativa de las obras, sin que ello signifique merma de calidad. Las cotas y medidas representadas, pueden sufrir modificaciones derivadas del replanteo y de la ejecución de la obra. El equipamiento de la vivienda será el indicado en la memoria de calidades, no siendo objeto de entrega el mobiliario, representado meramente a efectos de funcionalidad de espacios.

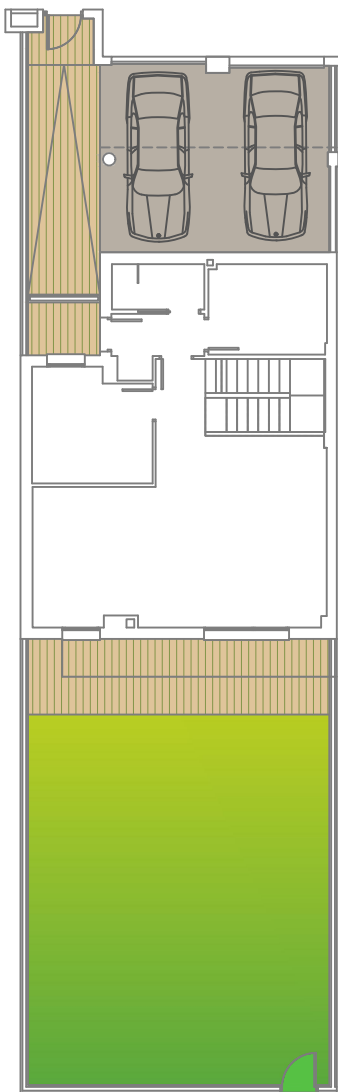

SUPERFICIE PAVIMENTO ACCESO (INCLUIDO PORCHE) 46,50 M²
SUPERFICIE PAVIMENTO JARDIN 16,00 M²
SUPERFICIE ZONA VERDE 78,00 M²

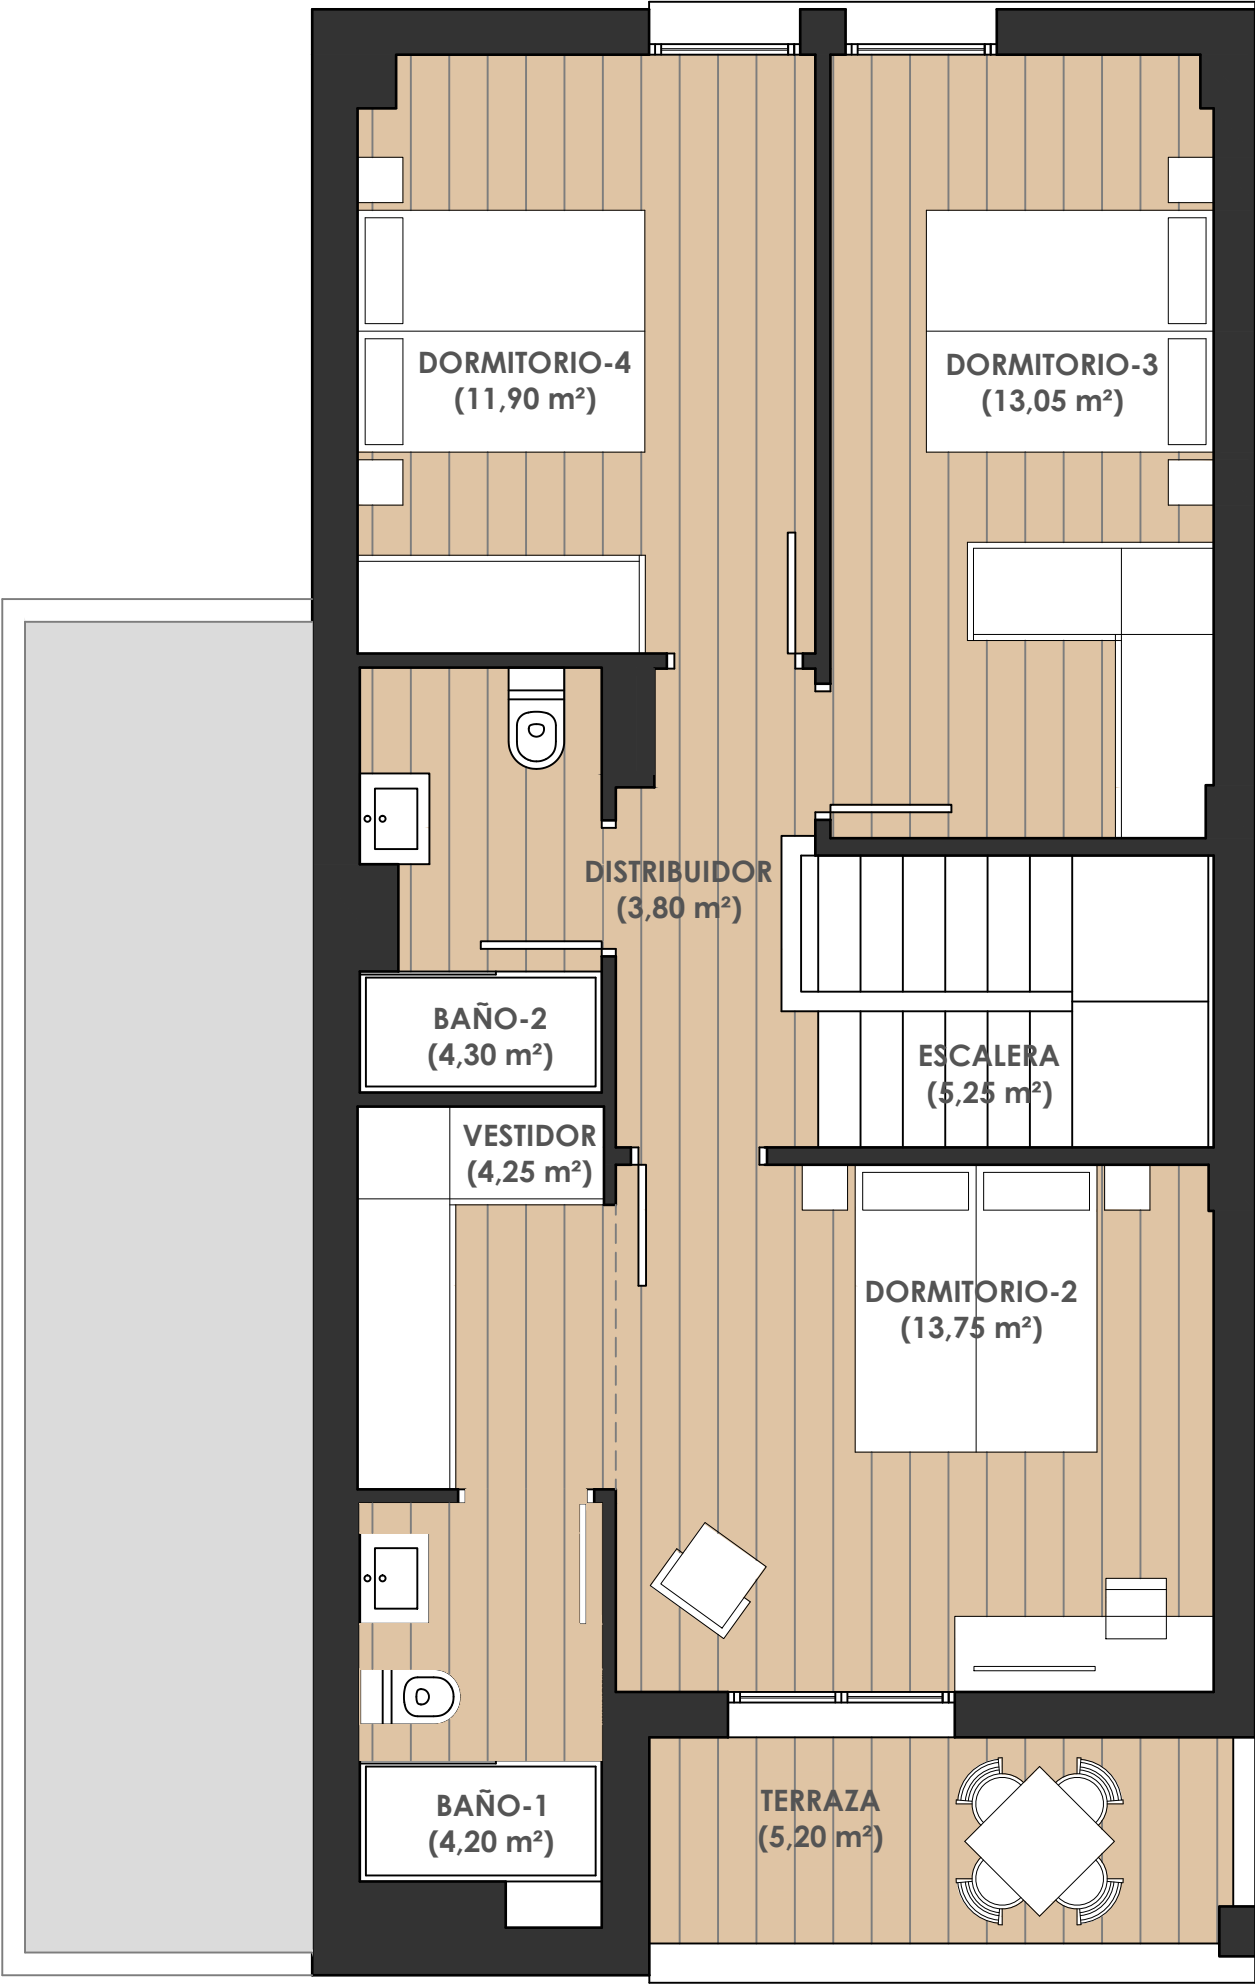

escala 1:50


24 viviendas unifamiliares.



VIVIENDA TIPO	V 19
SUPERFICIE ÚTIL INTERIOR	123,95 M²
SUPERFICIE ÚTIL EXTERIOR	5,20 M²
SUPERFICIE ÚTIL TOTAL	129,15 M²
SUPERFICIE PARCELA	226,40 M²



La presente información y documentación gráfica son orientativas, y están sujetas a modificaciones derivadas del proyecto técnico y de su ejecución. Las viviendas se entregarán conforme a las calidades especificadas, salvo que, por razones técnicas o administrativas, sean modificadas por la dirección facultativa de las obras, sin que ello signifique merma de calidad. Las cotas y medidas representadas, pueden sufrir modificaciones derivadas del replanteo y de la ejecución de la obra. El equipamiento de la vivienda será el indicado en la memoria de calidades, no siendo objeto de entrega el mobiliario, representado meramente a efectos de funcionalidad de espacios.

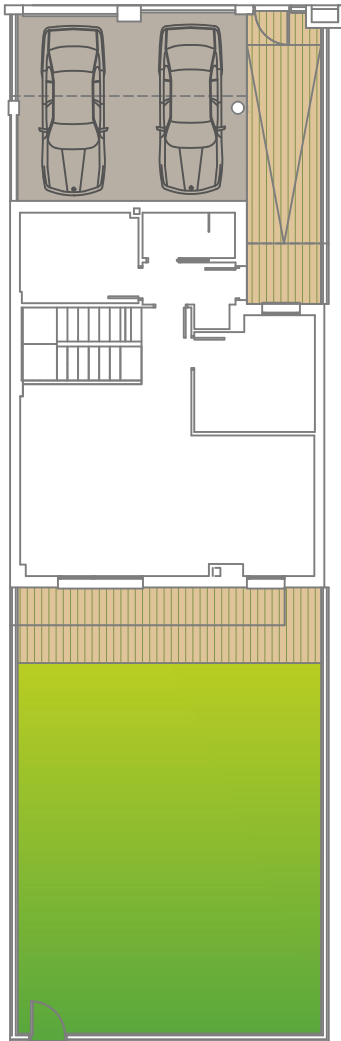

SUPERFICIE PAVIMENTO ACCESO (INCLUIDO PORCHE) 44,80 M²
SUPERFICIE PAVIMENTO JARDIN 16,00 M²
SUPERFICIE ZONA VERDE 78,70 M²




escala 1:50




VIVIENDA TIPO	V 20
SUPERFICIE ÚTIL INTERIOR	123,95 M²
SUPERFICIE ÚTIL EXTERIOR	5,20 M²
SUPERFICIE ÚTIL TOTAL	129,15 M²
SUPERFICIE PARCELA	225,50 M²



La presente información y documentación gráfica son orientativas, y están sujetas a modificaciones derivadas del proyecto técnico y de su ejecución. Las viviendas se entregarán conforme a las calidades especificadas, salvo que, por razones técnicas o administrativas, sean modificadas por la dirección facultativa de las obras, sin que ello signifique merma de calidad. Las cotas y medidas representadas, pueden sufrir modificaciones derivadas del replanteo y de la ejecución de la obra. El equipamiento de la vivienda será el indicado en la memoria de calidades, no siendo objeto de entrega el mobiliario, representado meramente a efectos de funcionalidad de espacios.

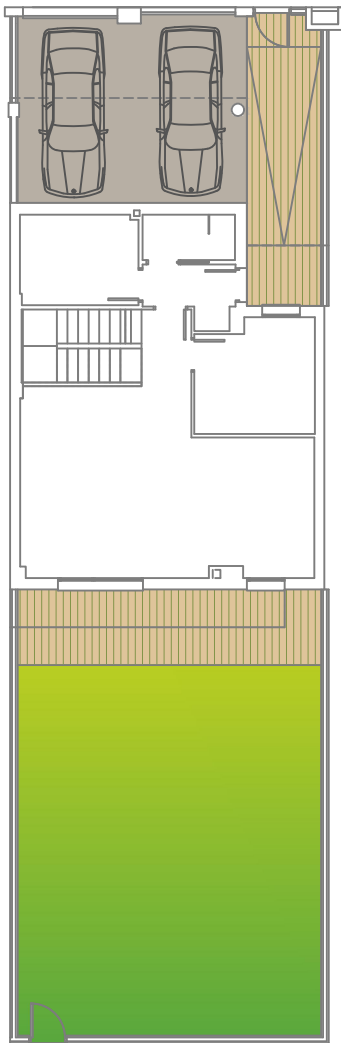

SUPERFICIE PAVIMENTO ACCESO (INCLUIDO PORCHE) **44,80 M²**
SUPERFICIE PAVIMENTO JARDIN **16,00 M²**
SUPERFICIE ZONA VERDE **78,70 M²**

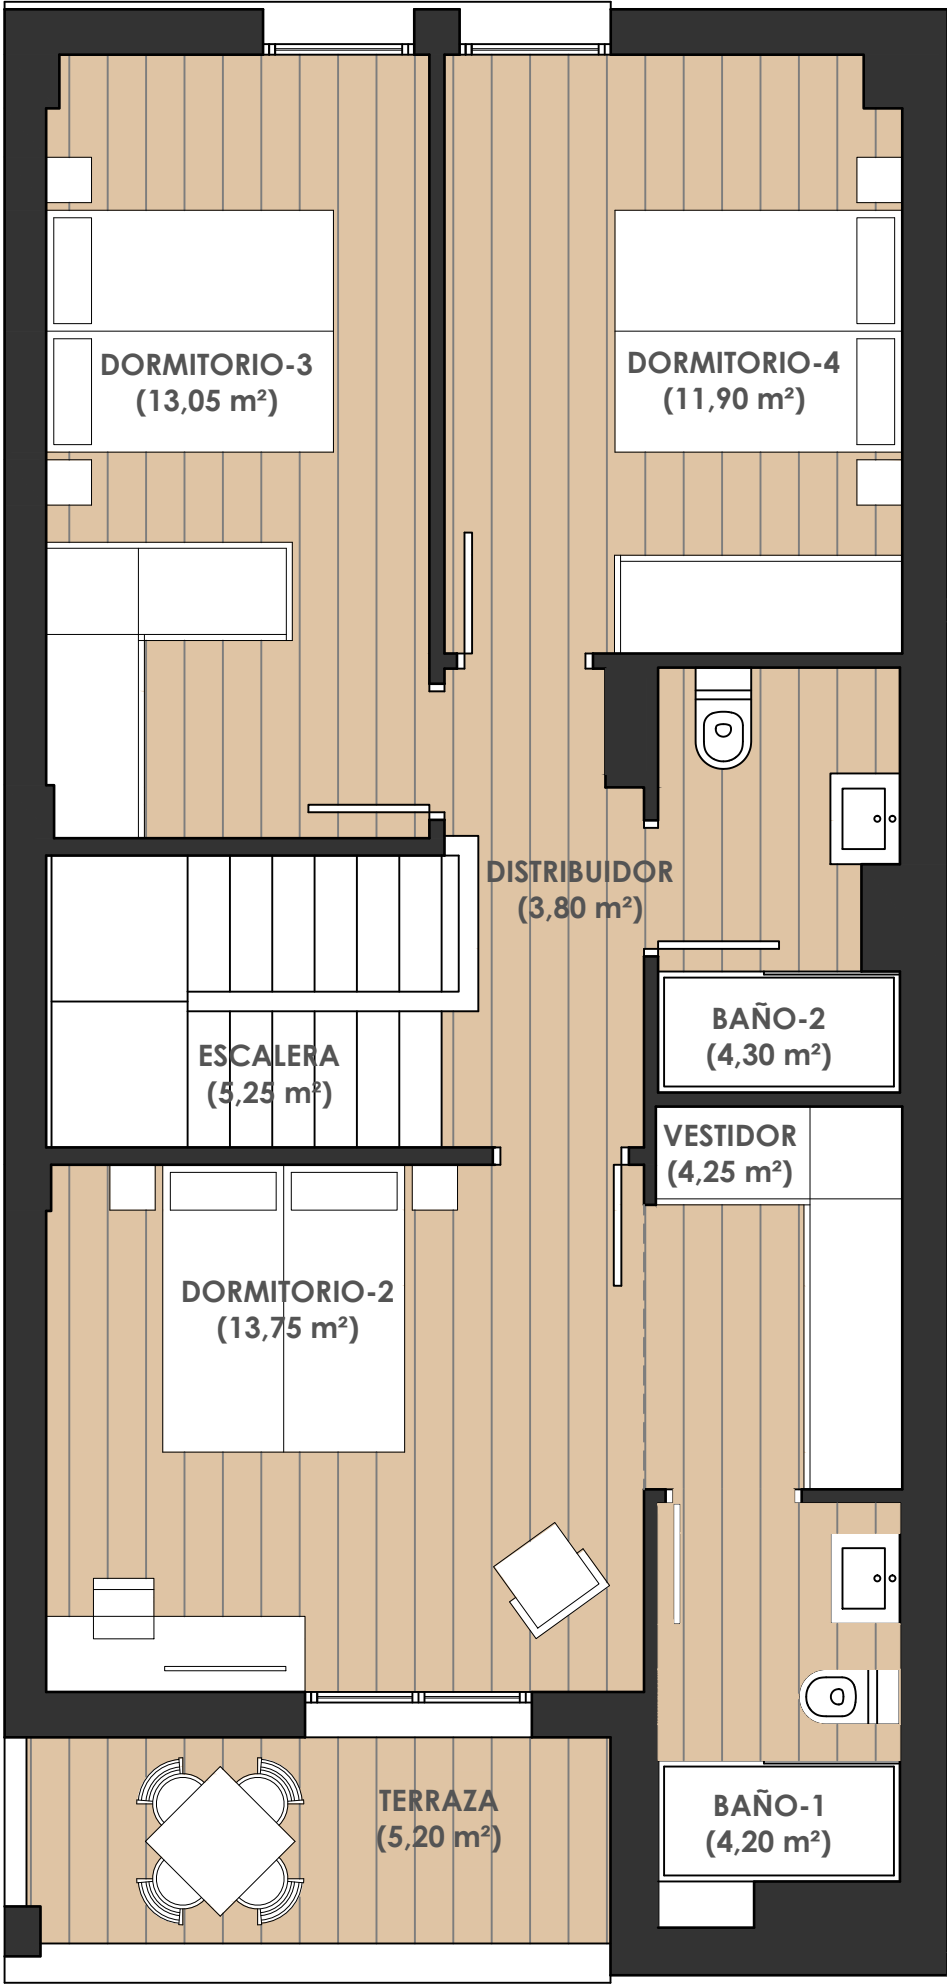

escala 1:50


24 viviendas unifamiliares.



VIVIENDA TIPO	V 20
SUPERFICIE ÚTIL INTERIOR	123,95 M²
SUPERFICIE ÚTIL EXTERIOR	5,20 M²
SUPERFICIE ÚTIL TOTAL	129,15 M²
SUPERFICIE PARCELA	225,50 M²



La presente información y documentación gráfica son orientativas, y están sujetas a modificaciones derivadas del proyecto técnico y de su ejecución. Las viviendas se entregarán conforme a las calidades especificadas, salvo que, por razones técnicas o administrativas, sean modificadas por la dirección facultativa de las obras, sin que ello signifique merma de calidad. Las cotas y medidas representadas, pueden sufrir modificaciones derivadas del replanteo y de la ejecución de la obra. El equipamiento de la vivienda será el indicado en la memoria de calidades, no siendo objeto de entrega el mobiliario, representado meramente a efectos de funcionalidad de espacios.

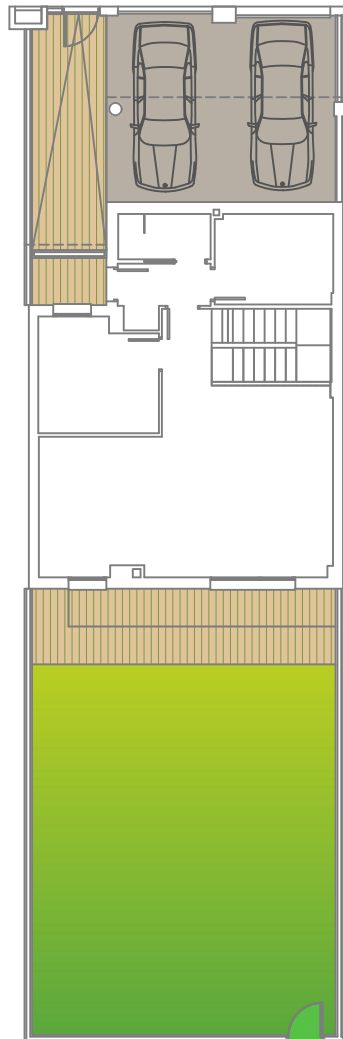


SUPERFICIE PAVIMENTO ACCESO (INCLUIDO PORCHE) **44,80 M²**
 SUPERFICIE PAVIMENTO JARDIN **16,00 M²**
 SUPERFICIE ZONA VERDE **78,70 M²**




VIVIENDA TIPO	V 21
SUPERFICIE ÚTIL INTERIOR	123,95 M²
SUPERFICIE ÚTIL EXTERIOR	5,20 M²
SUPERFICIE ÚTIL TOTAL	129,15 M²
SUPERFICIE PARCELA	225,50 M²



La presente información y documentación gráfica son orientativas, y están sujetas a modificaciones derivadas del proyecto técnico y de su ejecución. Las viviendas se entregarán conforme a las calidades especificadas, salvo que, por razones técnicas o administrativas, sean modificadas por la dirección facultativa de las obras, sin que ello signifique merma de calidad. Las cotas y medidas representadas, pueden sufrir modificaciones derivadas del replanteo y de la ejecución de la obra. El equipamiento de la vivienda será el indicado en la memoria de calidades, no siendo objeto de entrega el mobiliario, representado meramente a efectos de funcionalidad de espacios.

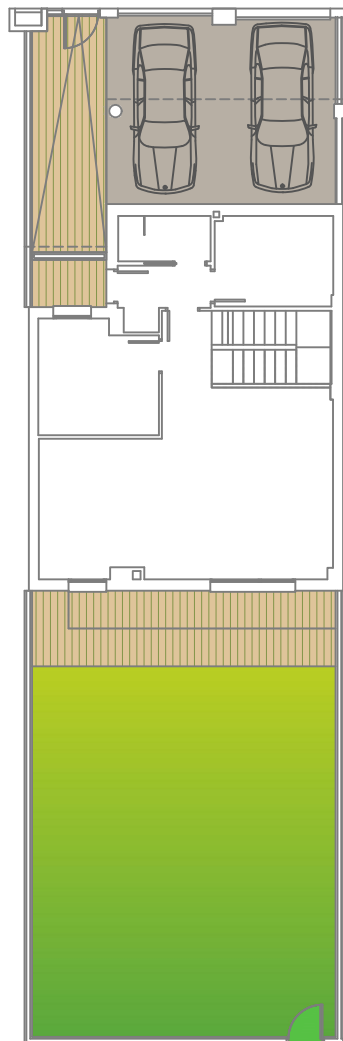

SUPERFICIE PAVIMENTO ACCESO
(INCLUIDO PORCHE) **44,80 M²**
 SUPERFICIE PAVIMENTO JARDIN **16,00 M²**
 SUPERFICIE ZONA VERDE **78,70 M²**

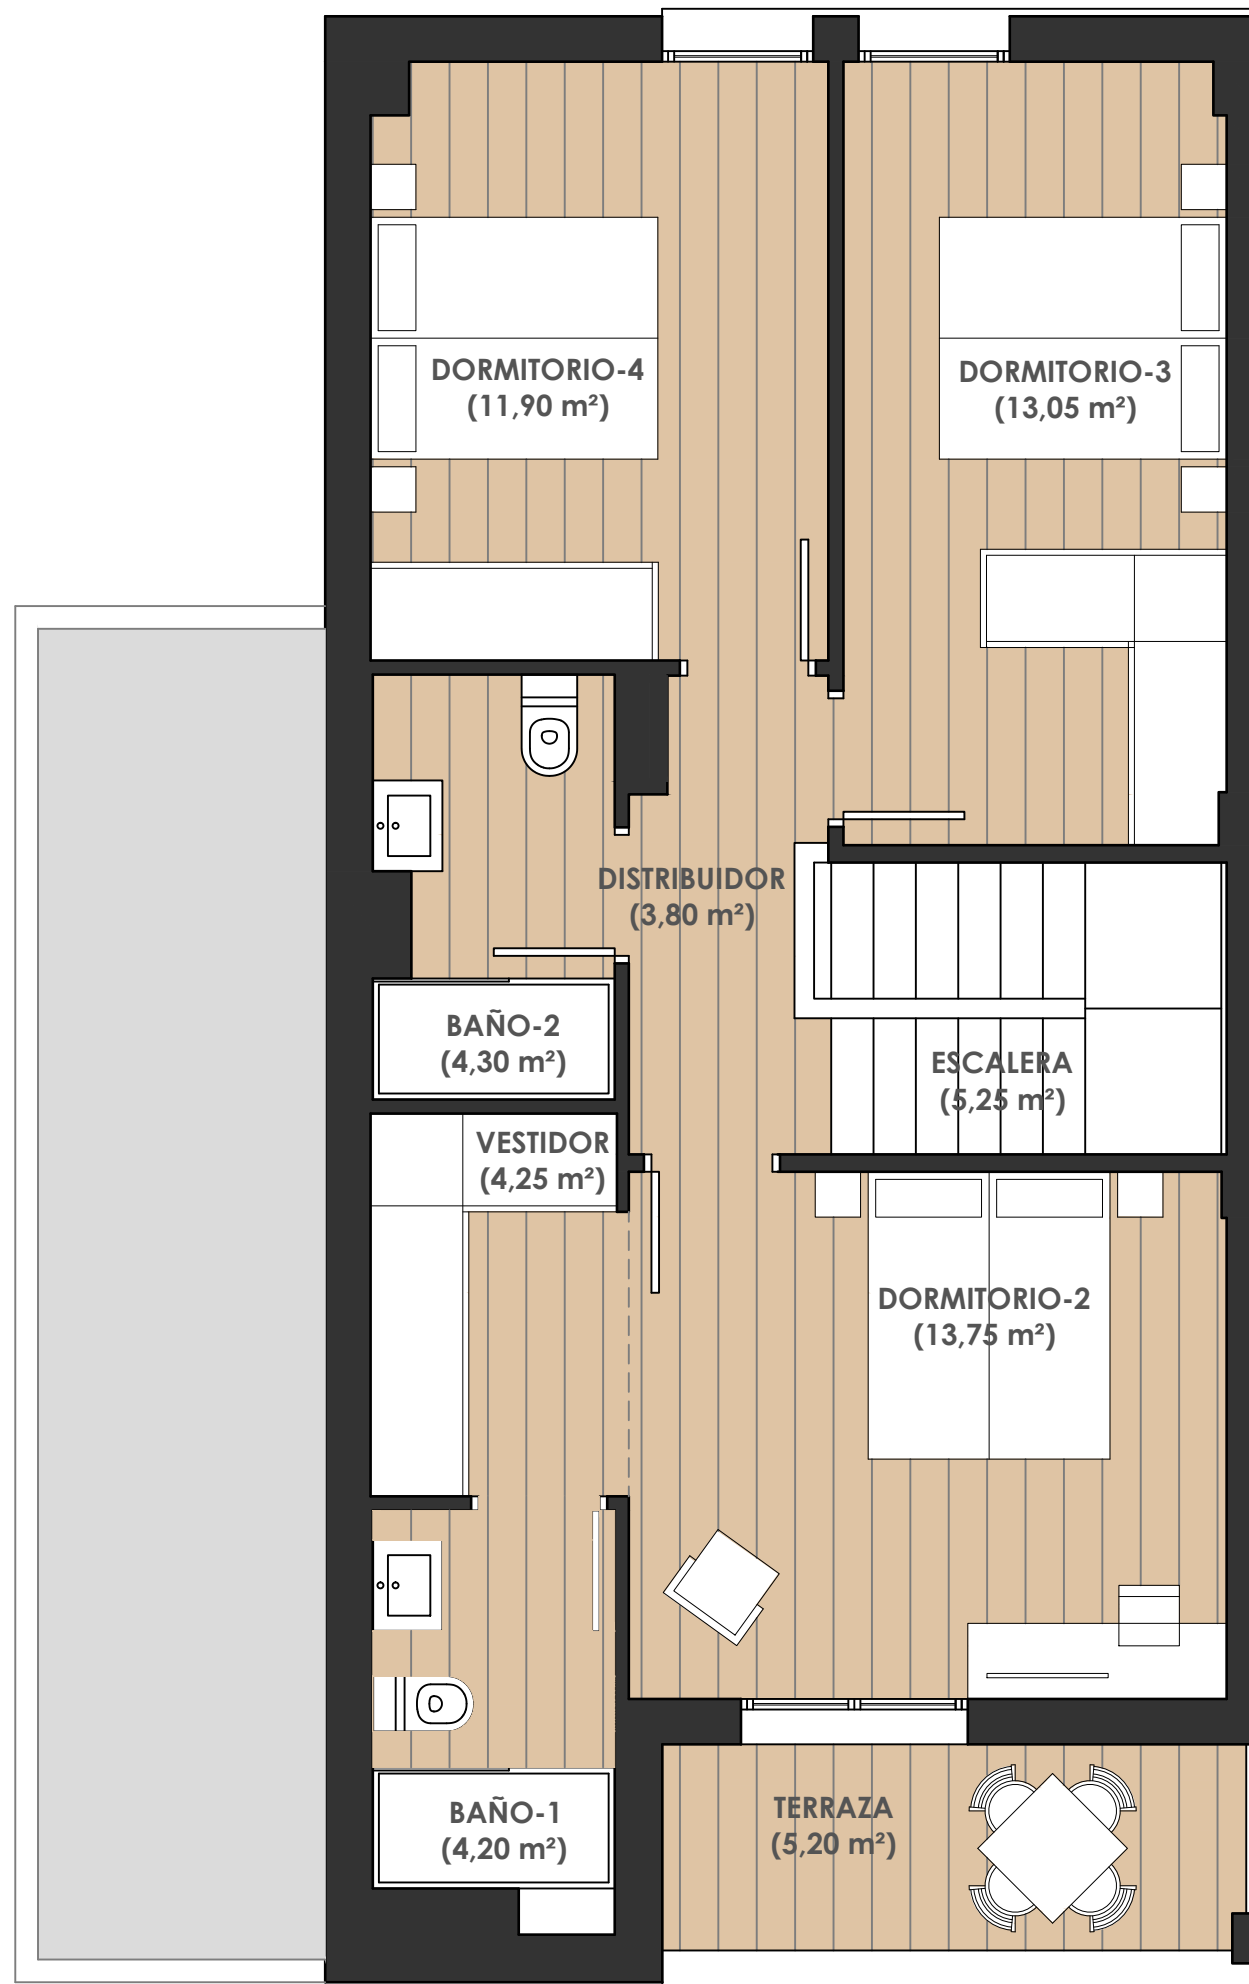



24 viviendas unifamiliares.



VIVIENDA TIPO	V 21
SUPERFICIE ÚTIL INTERIOR	123,95 M²
SUPERFICIE ÚTIL EXTERIOR	5,20 M²
SUPERFICIE ÚTIL TOTAL	129,15 M²
SUPERFICIE PARCELA	225,50 M²



La presente información y documentación gráfica son orientativas, y están sujetas a modificaciones derivadas del proyecto técnico y de su ejecución. Las viviendas se entregarán conforme a las calidades especificadas, salvo que, por razones técnicas o administrativas, sean modificadas por la dirección facultativa de las obras, sin que ello signifique merma de calidad. Las cotas y medidas representadas, pueden sufrir modificaciones derivadas del replanteo y de la ejecución de la obra. El equipamiento de la vivienda será el indicado en la memoria de calidades, no siendo objeto de entrega el mobiliario, representado meramente a efectos de funcionalidad de espacios.

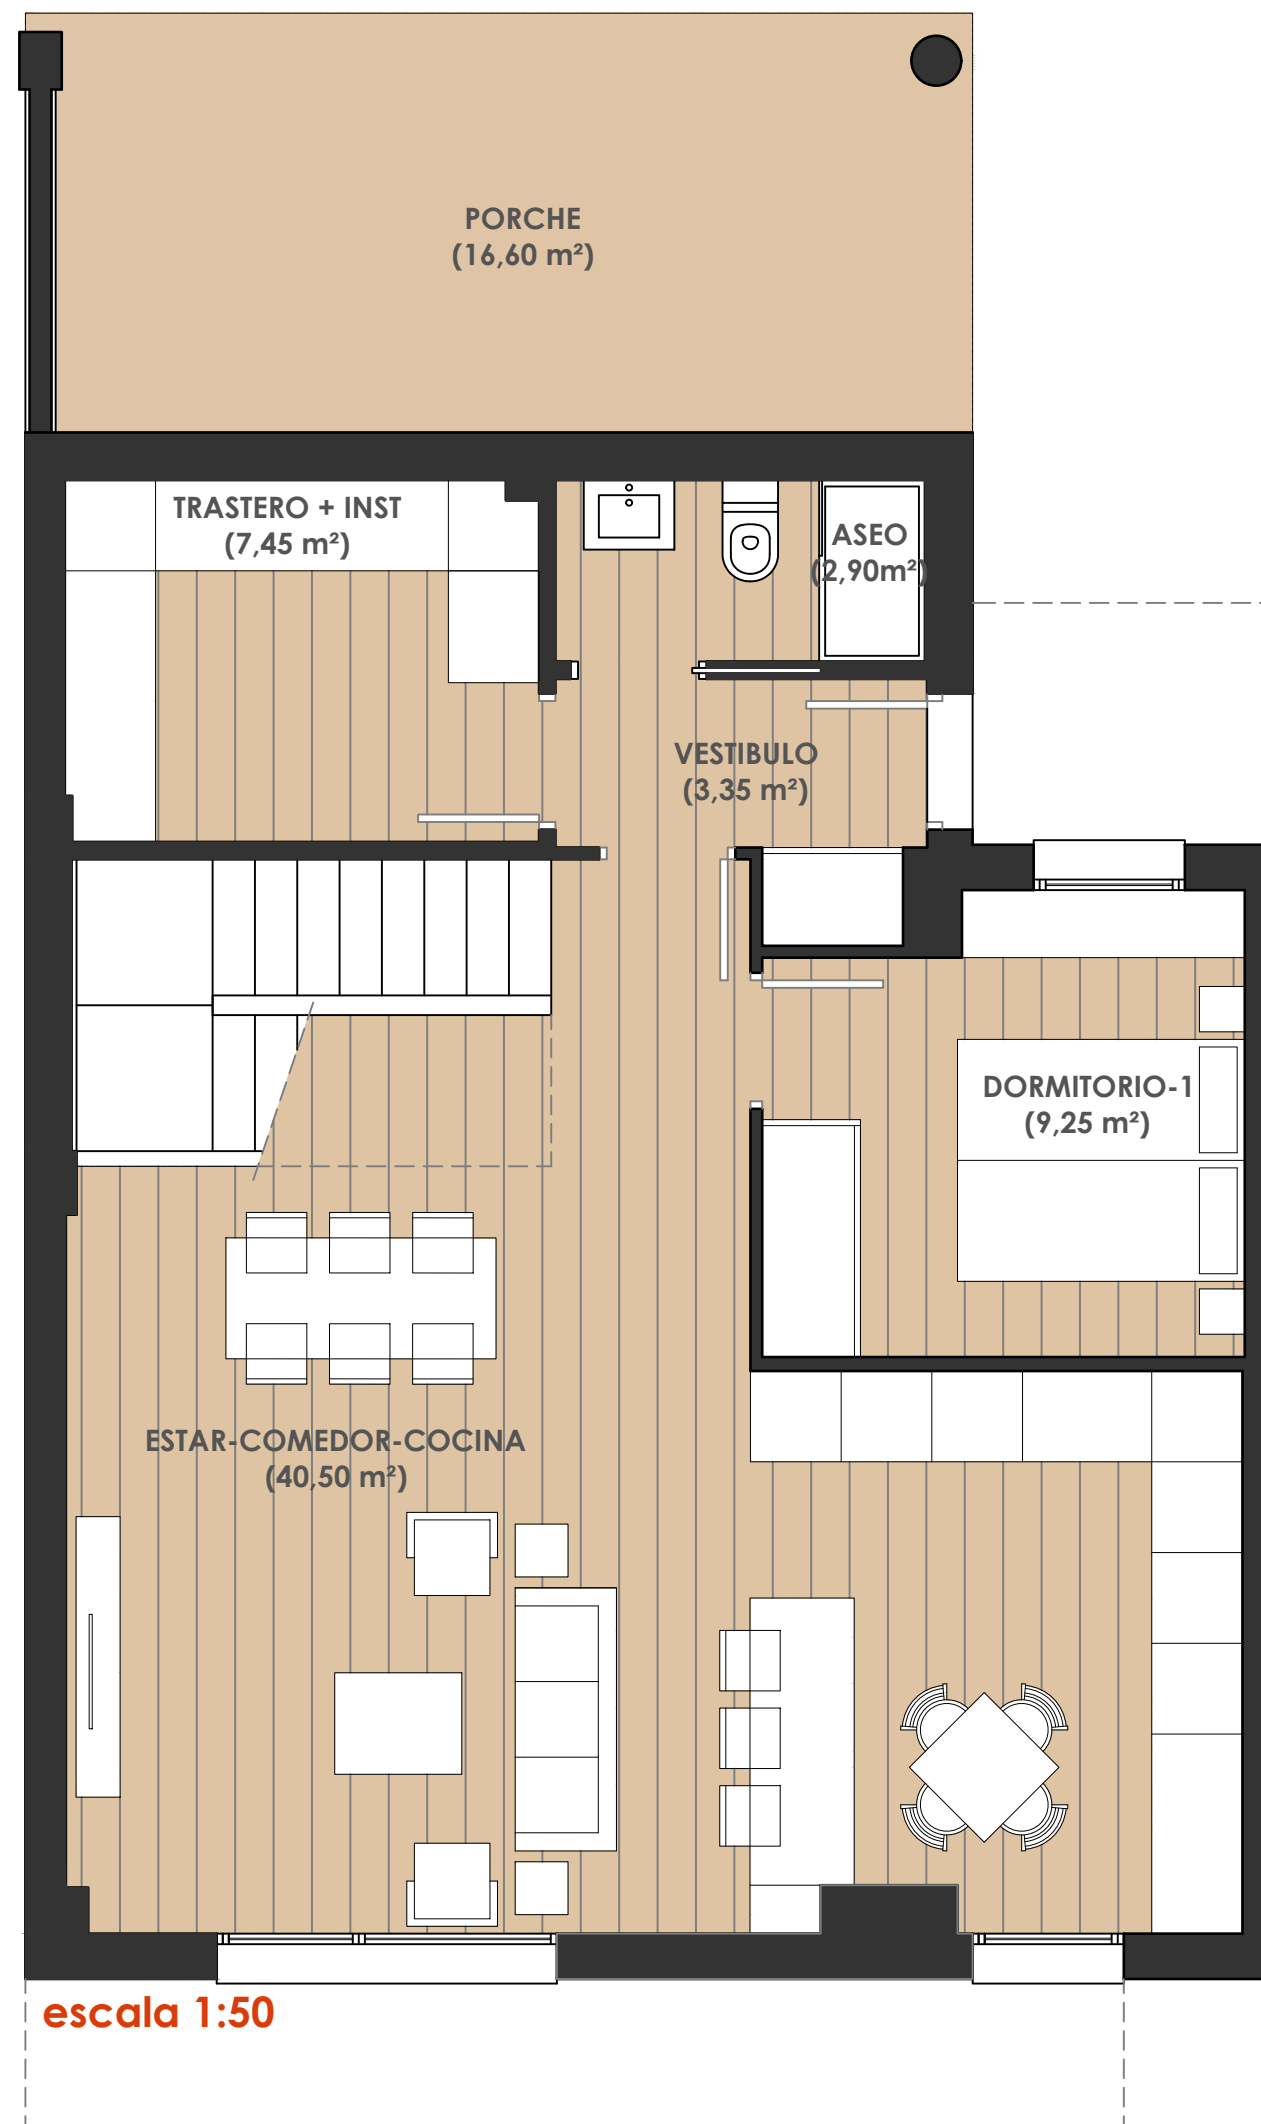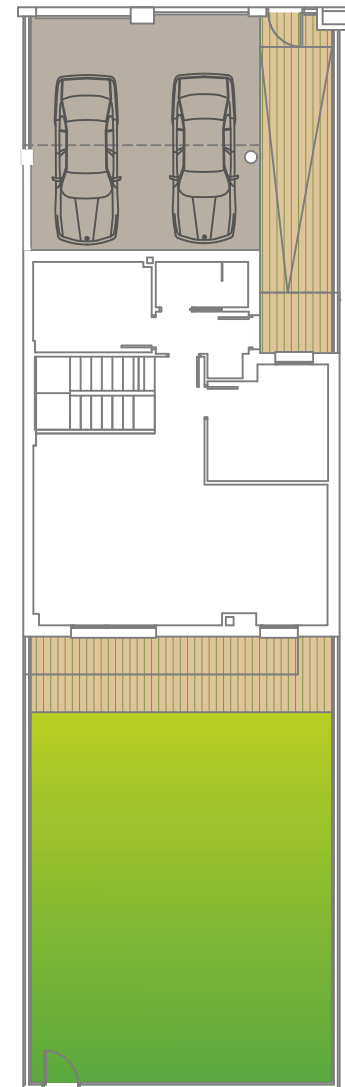


SUPERFICIE PAVIMENTO ACCESO
(INCLUIDO PORCHE) **46,40 M²**
 SUPERFICIE PAVIMENTO JARDIN **16,00 M²**
 SUPERFICIE ZONA VERDE **78,00 M²**




VIVIENDA TIPO	V 22
SUPERFICIE ÚTIL INTERIOR	123,95 M²
SUPERFICIE ÚTIL EXTERIOR	5,20 M²
SUPERFICIE ÚTIL TOTAL	129,15 M²
SUPERFICIE PARCELA	226,40 M²



La presente información y documentación gráfica son orientativas, y están sujetas a modificaciones derivadas del proyecto técnico y de su ejecución. Las viviendas se entregarán conforme a las calidades especificadas, salvo que, por razones técnicas o administrativas, sean modificadas por la dirección facultativa de las obras, sin que ello signifique merma de calidad. Las cotas y medidas representadas, pueden sufrir modificaciones derivadas del replanteo y de la ejecución de la obra. El equipamiento de la vivienda será el indicado en la memoria de calidades, no siendo objeto de entrega el mobiliario, representado meramente a efectos de funcionalidad de espacios.

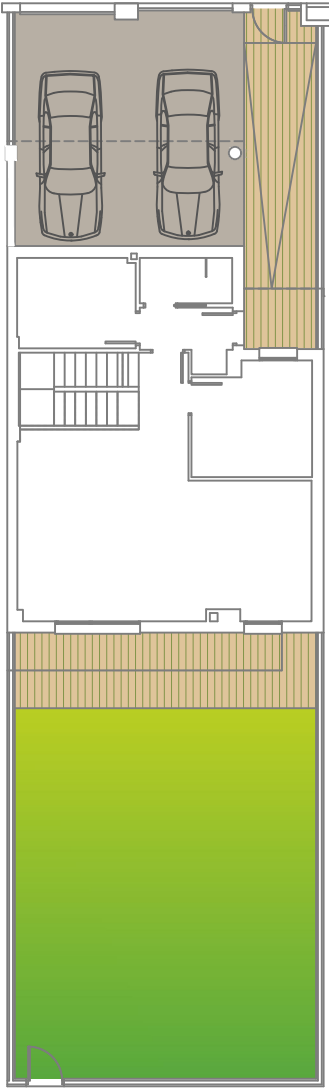

SUPERFICIE PAVIMENTO ACCESO (INCLUIDO PORCHE) **46,40 M²**
SUPERFICIE PAVIMENTO JARDIN **16,00 M²**
SUPERFICIE ZONA VERDE **78,00 M²**

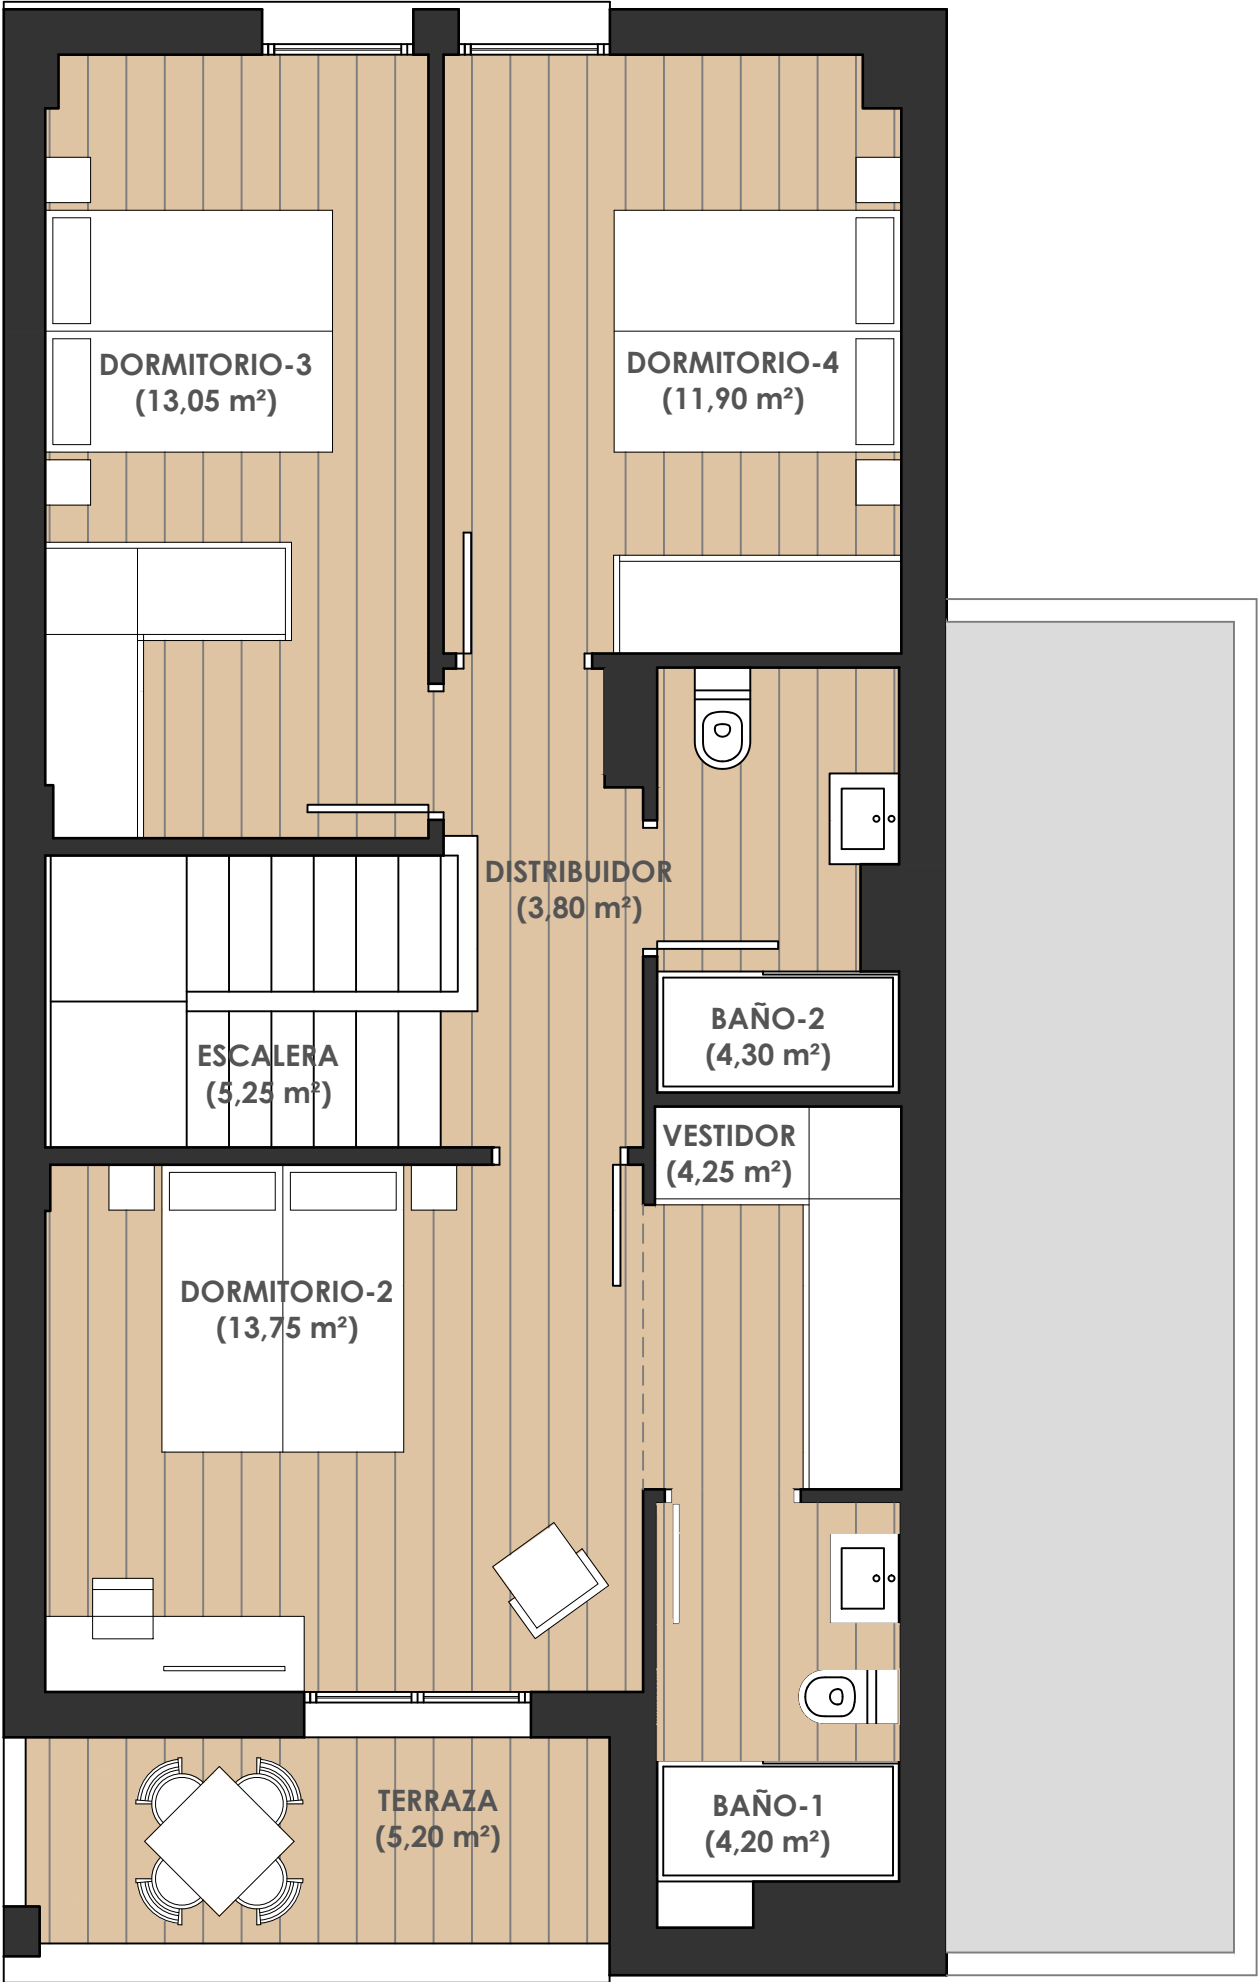

escala 1:50



24 viviendas unifamiliares.



VIVIENDA TIPO	V 22
SUPERFICIE ÚTIL INTERIOR	123,95 M²
SUPERFICIE ÚTIL EXTERIOR	5,20 M²
SUPERFICIE ÚTIL TOTAL	129,15 M²
SUPERFICIE PARCELA	226,40 M²



La presente información y documentación gráfica son orientativas, y están sujetas a modificaciones derivadas del proyecto técnico y de su ejecución. Las viviendas se entregarán conforme a las calidades especificadas, salvo que, por razones técnicas o administrativas, sean modificadas por la dirección facultativa de las obras, sin que ello signifique merma de calidad. Las cotas y medidas representadas, pueden sufrir modificaciones derivadas del replanteo y de la ejecución de la obra. El equipamiento de la vivienda será el indicado en la memoria de calidades, no siendo objeto de entrega el mobiliario, representado meramente a efectos de funcionalidad de espacios.

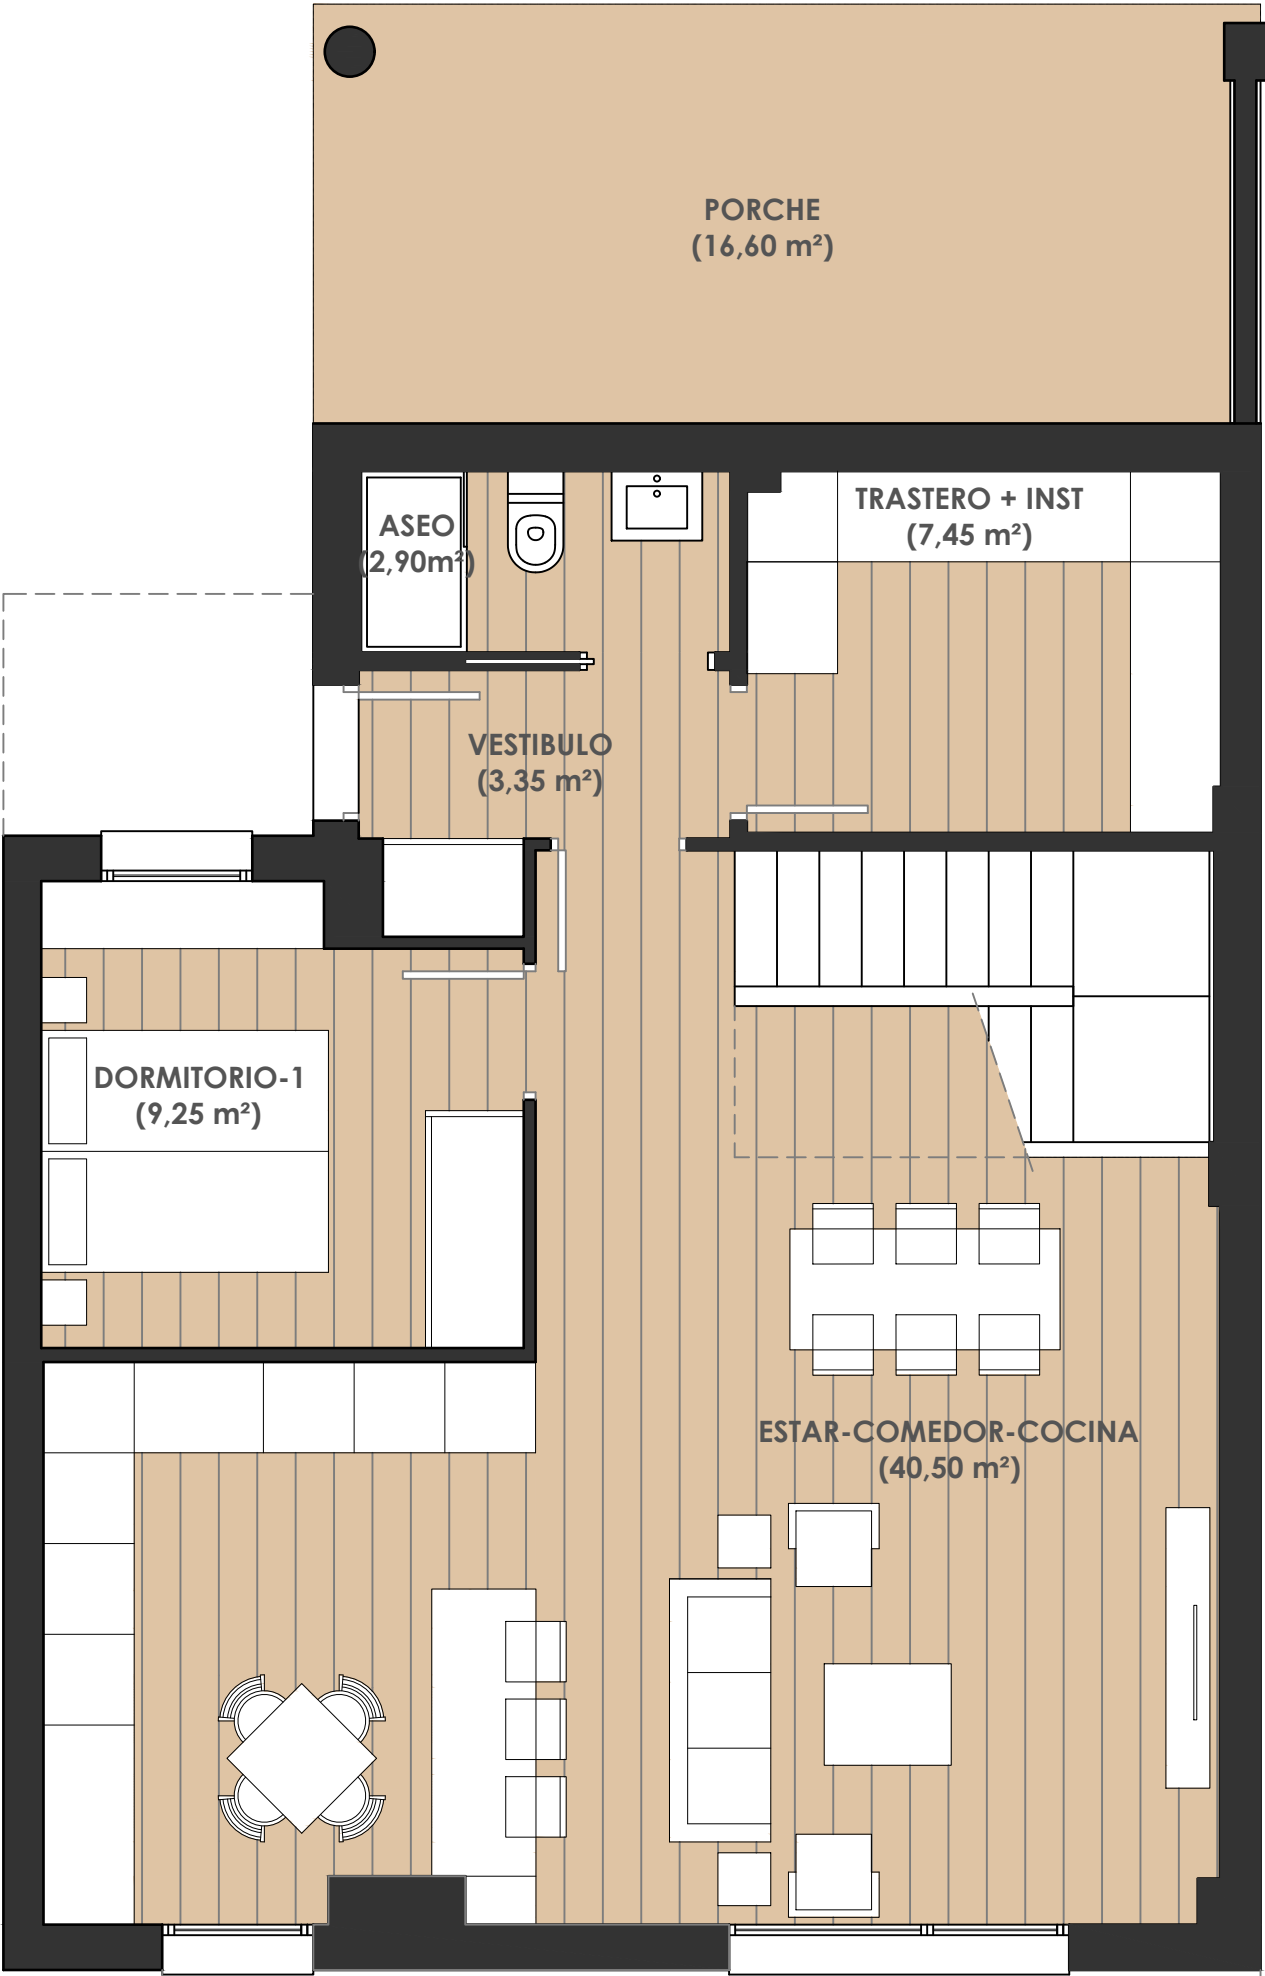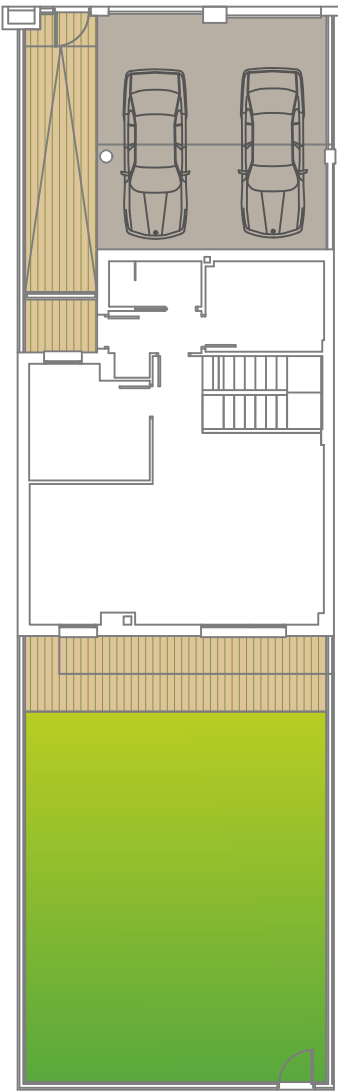


VIVIENDA TIPO	V 23
SUPERFICIE ÚTIL INTERIOR	123,95 M ²
SUPERFICIE ÚTIL EXTERIOR	5,20 M ²
SUPERFICIE ÚTIL TOTAL	129,15 M ²
SUPERFICIE PARCELA	234,00 M ²


SUPERFICIE PAVIMENTO ACCESO
(INCLUIDO PORCHE) **54,20 M²**
SUPERFICIE PAVIMENTO JARDIN **16,00 M²**
SUPERFICIE ZONA VERDE **78,00M²**



La presente información y documentación gráfica son orientativas, y están sujetas a modificaciones derivadas del proyecto técnico y de su ejecución. Las viviendas se entregarán conforme a las calidades especificadas, salvo que, por razones técnicas o administrativas, sean modificadas por la dirección facultativa de las obras, sin que ello signifique merma de calidad. Las cotas y medidas representadas, pueden sufrir modificaciones derivadas del replanteo y de la ejecución de la obra. El equipamiento de la vivienda será el indicado en la memoria de calidades, no siendo objeto de entrega el mobiliario, representado meramente a efectos de funcionalidad de espacios.

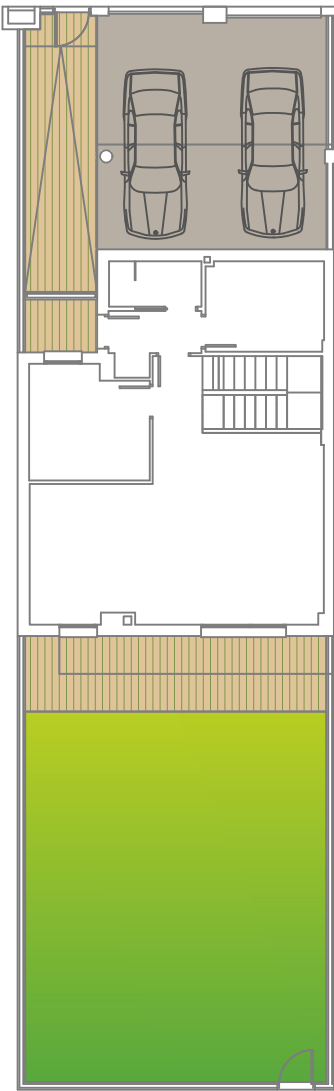

SUPERFICIE PAVIMENTO ACCESO (INCLUIDO PORCHE) 54,20 M²
SUPERFICIE PAVIMENTO JARDIN 16,00 M²
SUPERFICIE ZONA VERDE 78,00 M²

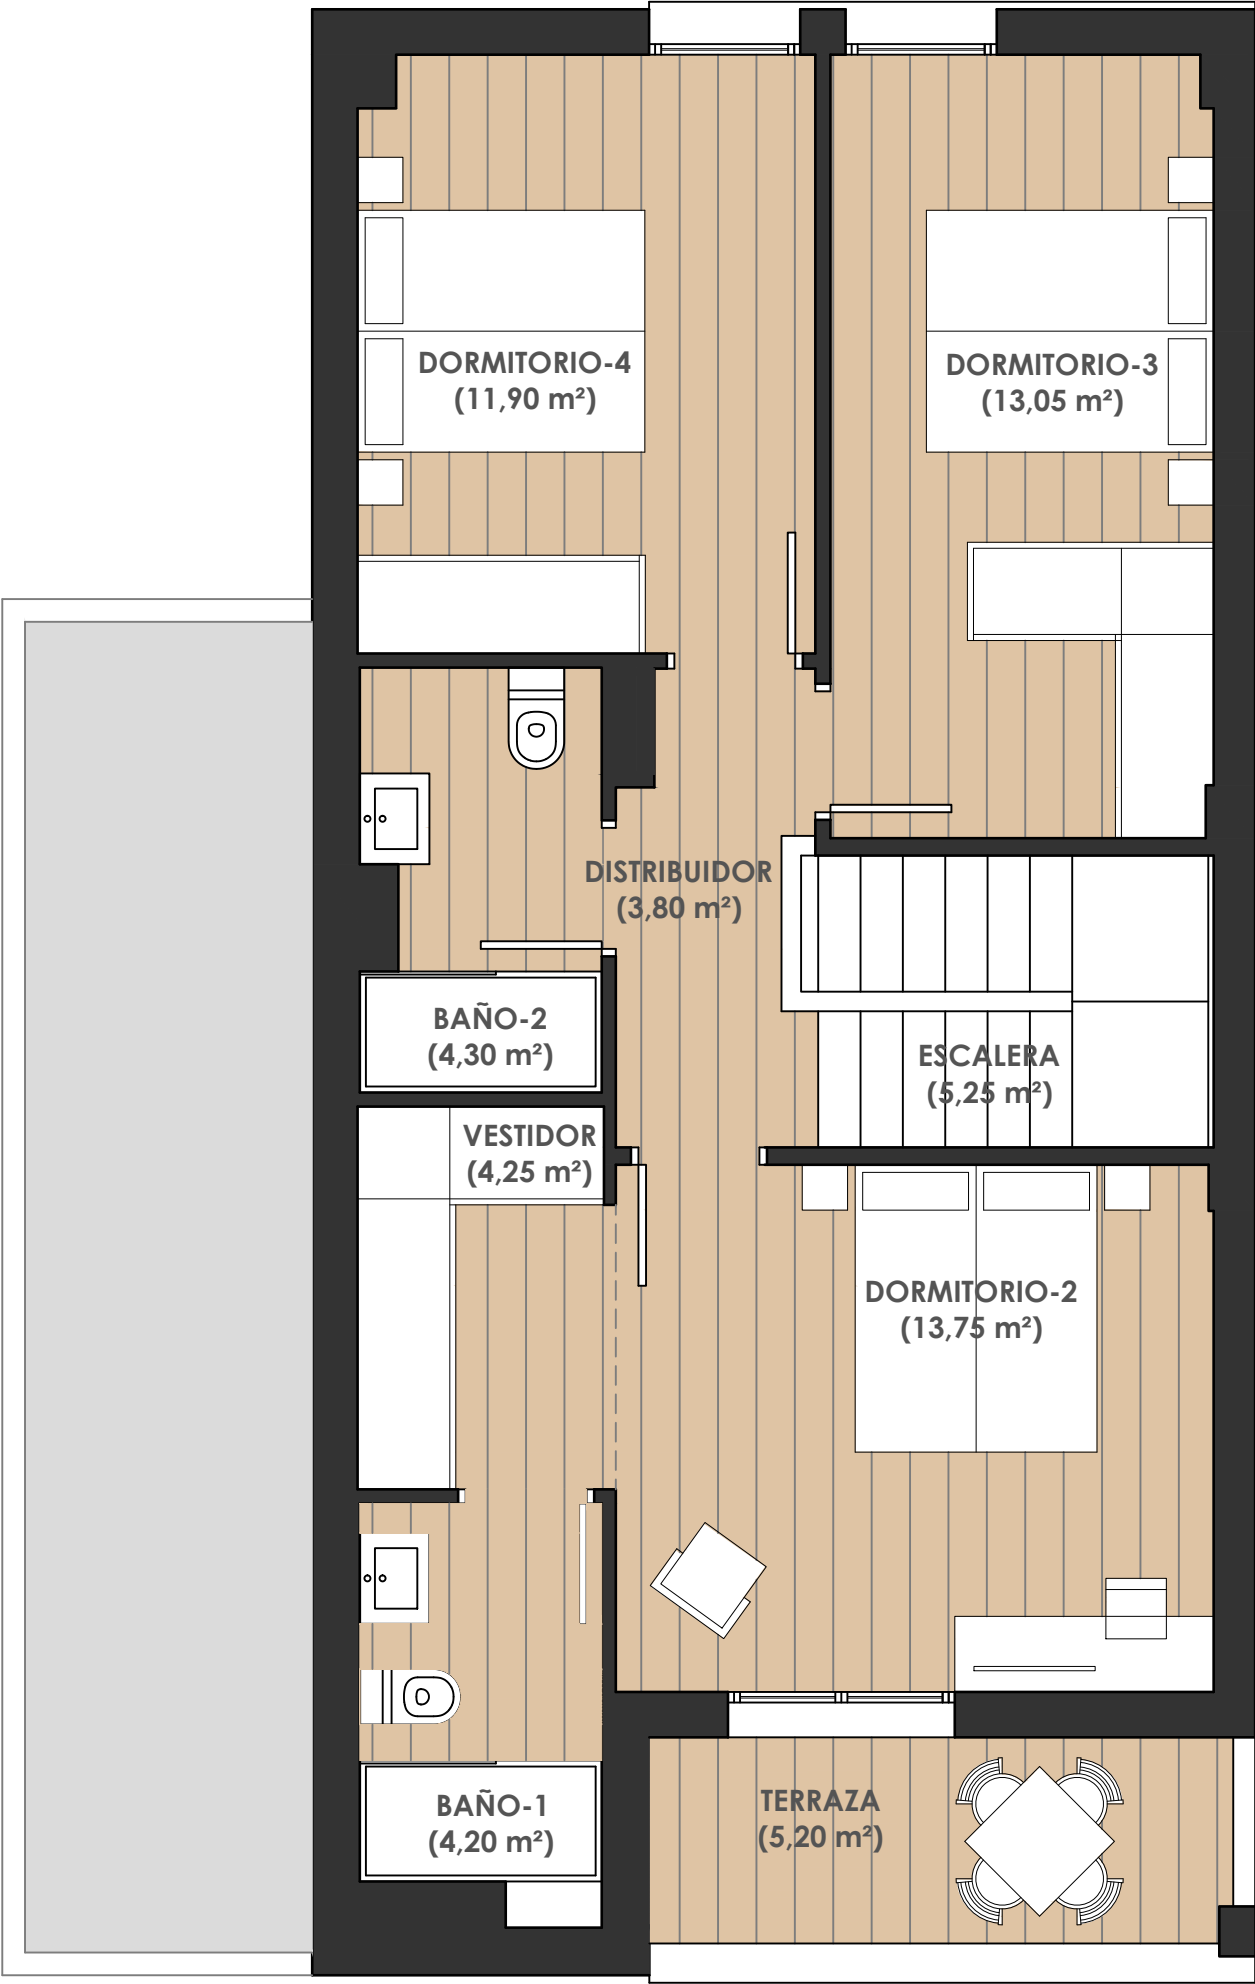

escala 1:50

24 viviendas unifamiliares.



VIVIENDA TIPO	V 23
SUPERFICIE ÚTIL INTERIOR	123,95 M²
SUPERFICIE ÚTIL EXTERIOR	5,20 M²
SUPERFICIE ÚTIL TOTAL	129,15 M²
SUPERFICIE PARCELA	234,00 M²



La presente información y documentación gráfica son orientativas, y están sujetas a modificaciones derivadas del proyecto técnico y de su ejecución. Las viviendas se entregarán conforme a las calidades especificadas, salvo que, por razones técnicas o administrativas, sean modificadas por la dirección facultativa de las obras, sin que ello signifique merma de calidad. Las cotas y medidas representadas, pueden sufrir modificaciones derivadas del replanteo y de la ejecución de la obra. El equipamiento de la vivienda será el indicado en la memoria de calidades, no siendo objeto de entrega el mobiliario, representado meramente a efectos de funcionalidad de espacios.